



<b>ELABORATO PLANIMETRICO</b>		<b>Agenzia del Territorio CATASTO FABBRICATI Ufficio Provinciale di Torino</b>	
Compilato da: Petti Marco			
Iscritto all'albo: Geometra Dipendente Pubblico			
Prov.	N.	Comune di Torino	
Sezione:	Foglio: 1378	Particella: 154	Protocollo n. TO0854181 del 14/12/2009
Dimostrazione grafica dei subalterni			Tipo Mappale n. 574469 del 03/08/2009
			Scala 1 : 1000

# Identificativi C. T. F. 1378

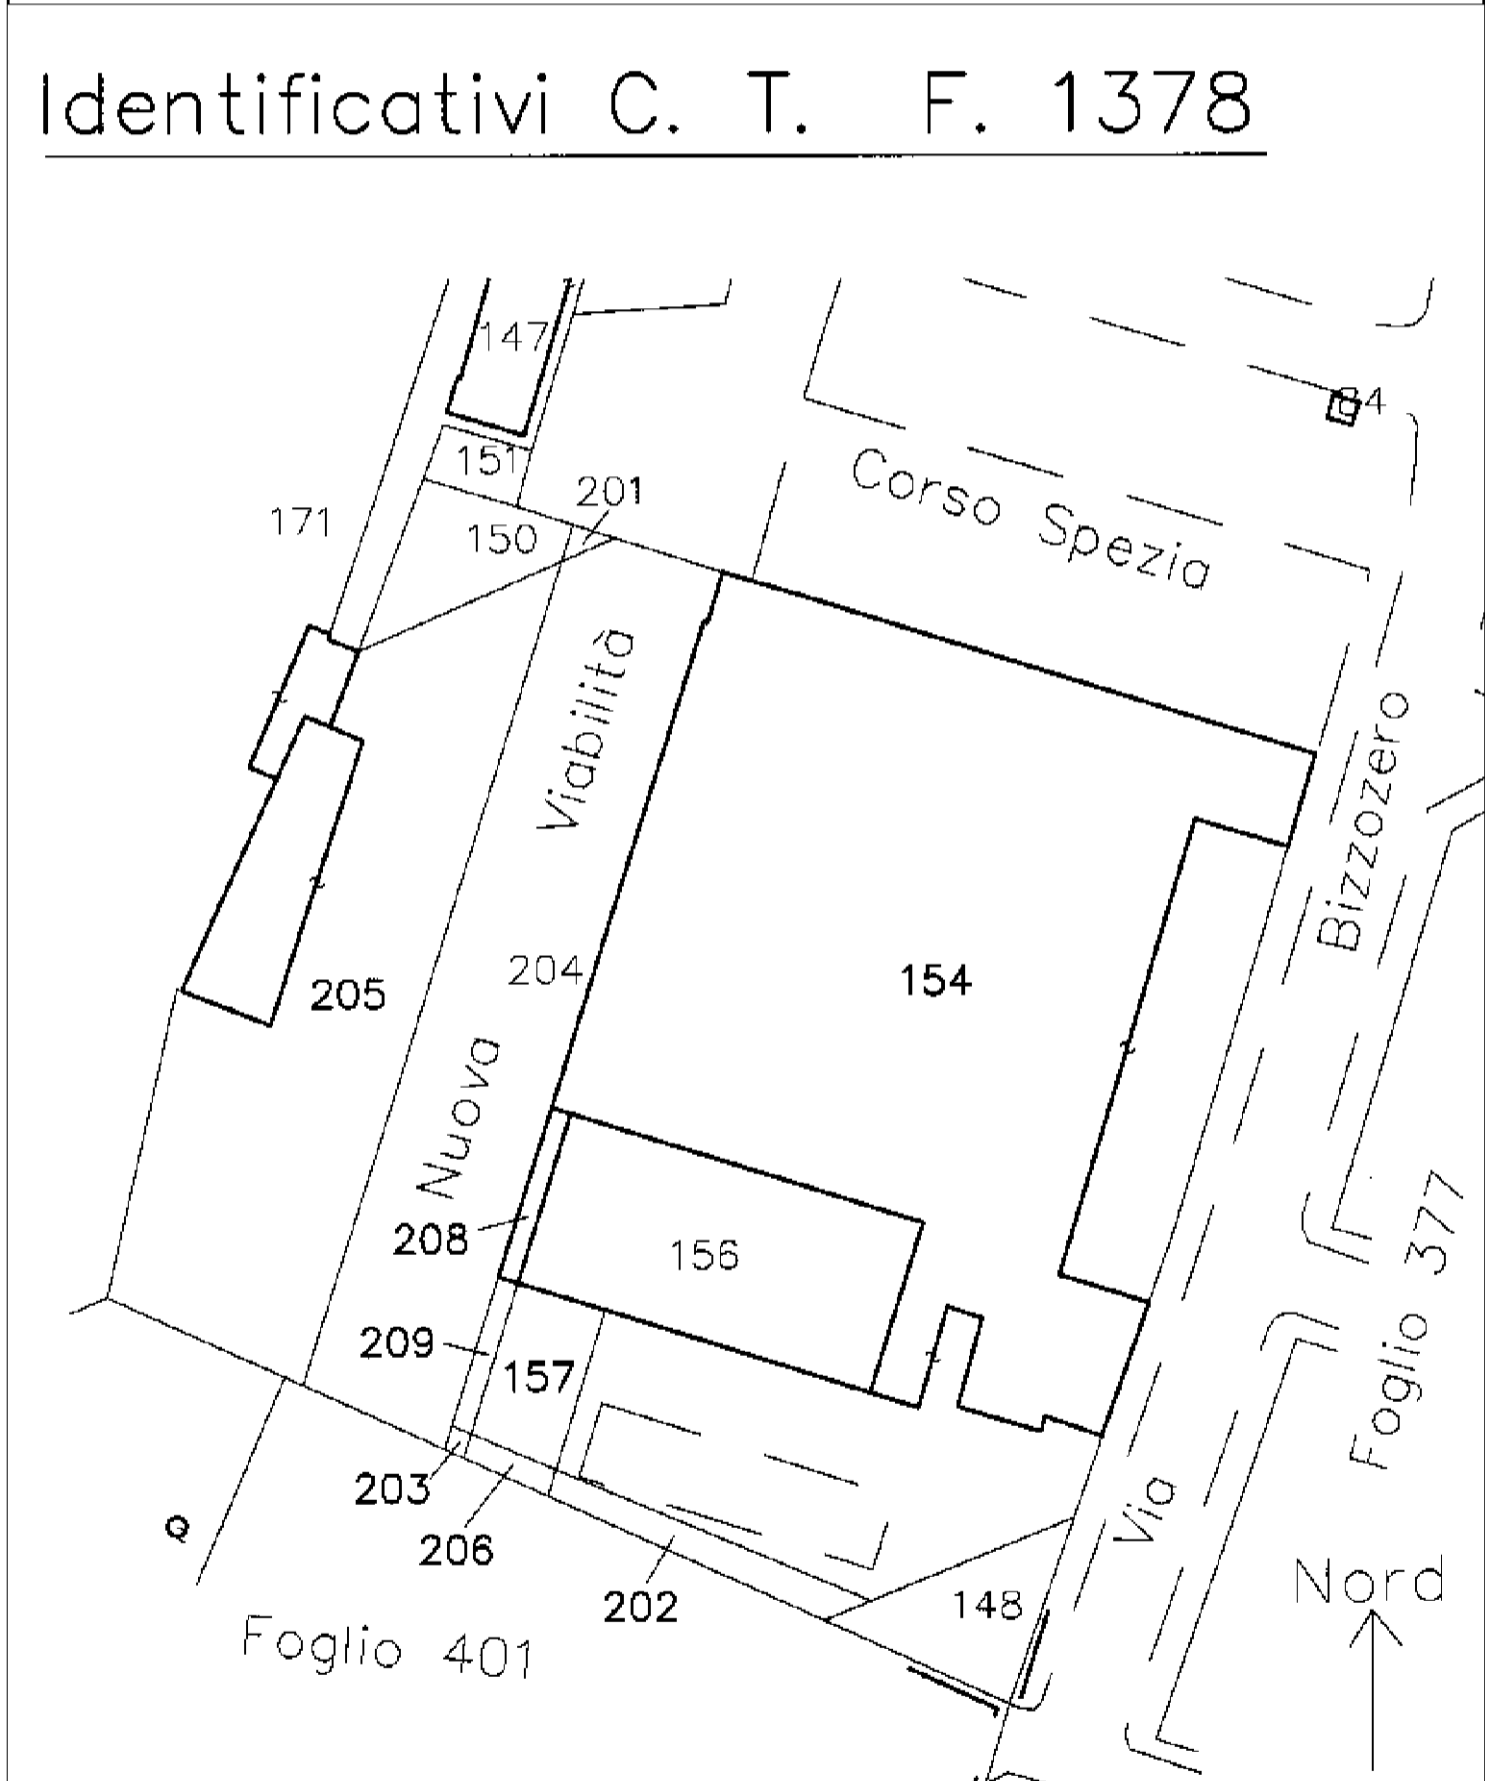

<b>ELABORATO PLANIMETRICO</b>		<b>Agenzia del Territorio CATASTO FABBRICATI Ufficio Provinciale di Torino</b>	
Compilato da: Petti Marco			
Iscritto all'albo: Geometra Dipendente Pubblico			
Prov.	N.	Protocollo n. TO0854181 del 14/12/2009	
Comune di Torino		Tipo Mappale n. del	
Sezione:	Foglio: 1378	Particella: 154	
Dimostrazione grafica dei subalterni		Scala 1 : 500	

# Identificativi C. T. F. 1378

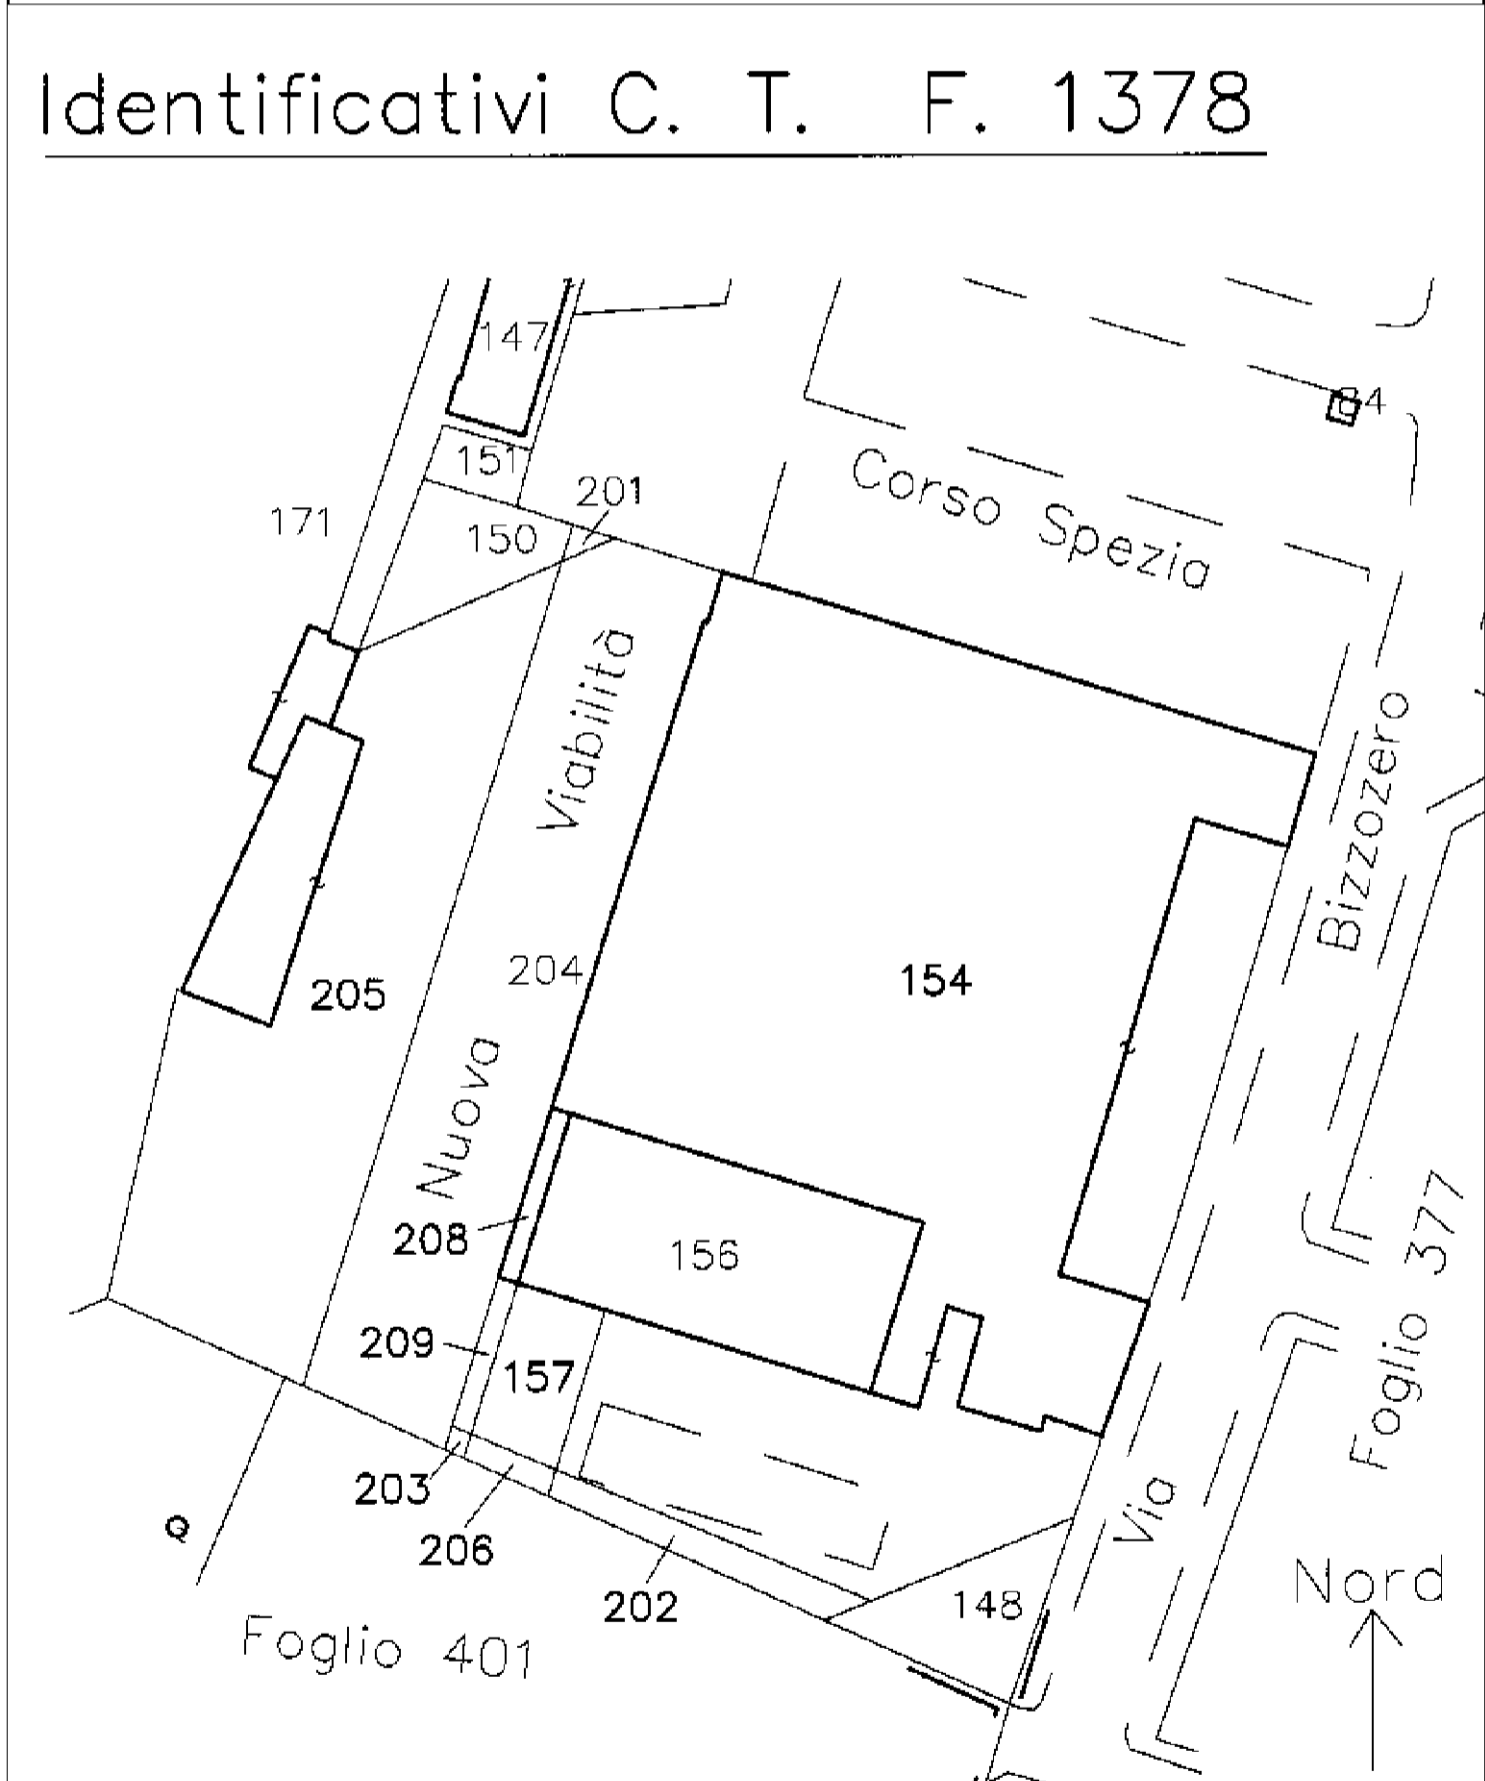


<b>ELABORATO PLANIMETRICO</b>	Compilato da: Petti Marco	Iscritto all'albo: Geometra Dipendente Pubblico Prov.	N.
	Comune di Torino	Foglio: 1378	Protocollo n. TO0854181 del 14/12/2009
Dimostrazione grafica dei subalterni		Tipo Mappale n.	Scala 1 : 500

**Agenzia del Territorio**  
**CATASTO FABBRICATI**  
 Ufficio provinciale di Torino

PIANTA PIANO INTERRATO


f. 1378 { n. 154 sub 3  
n. 157 sub 2

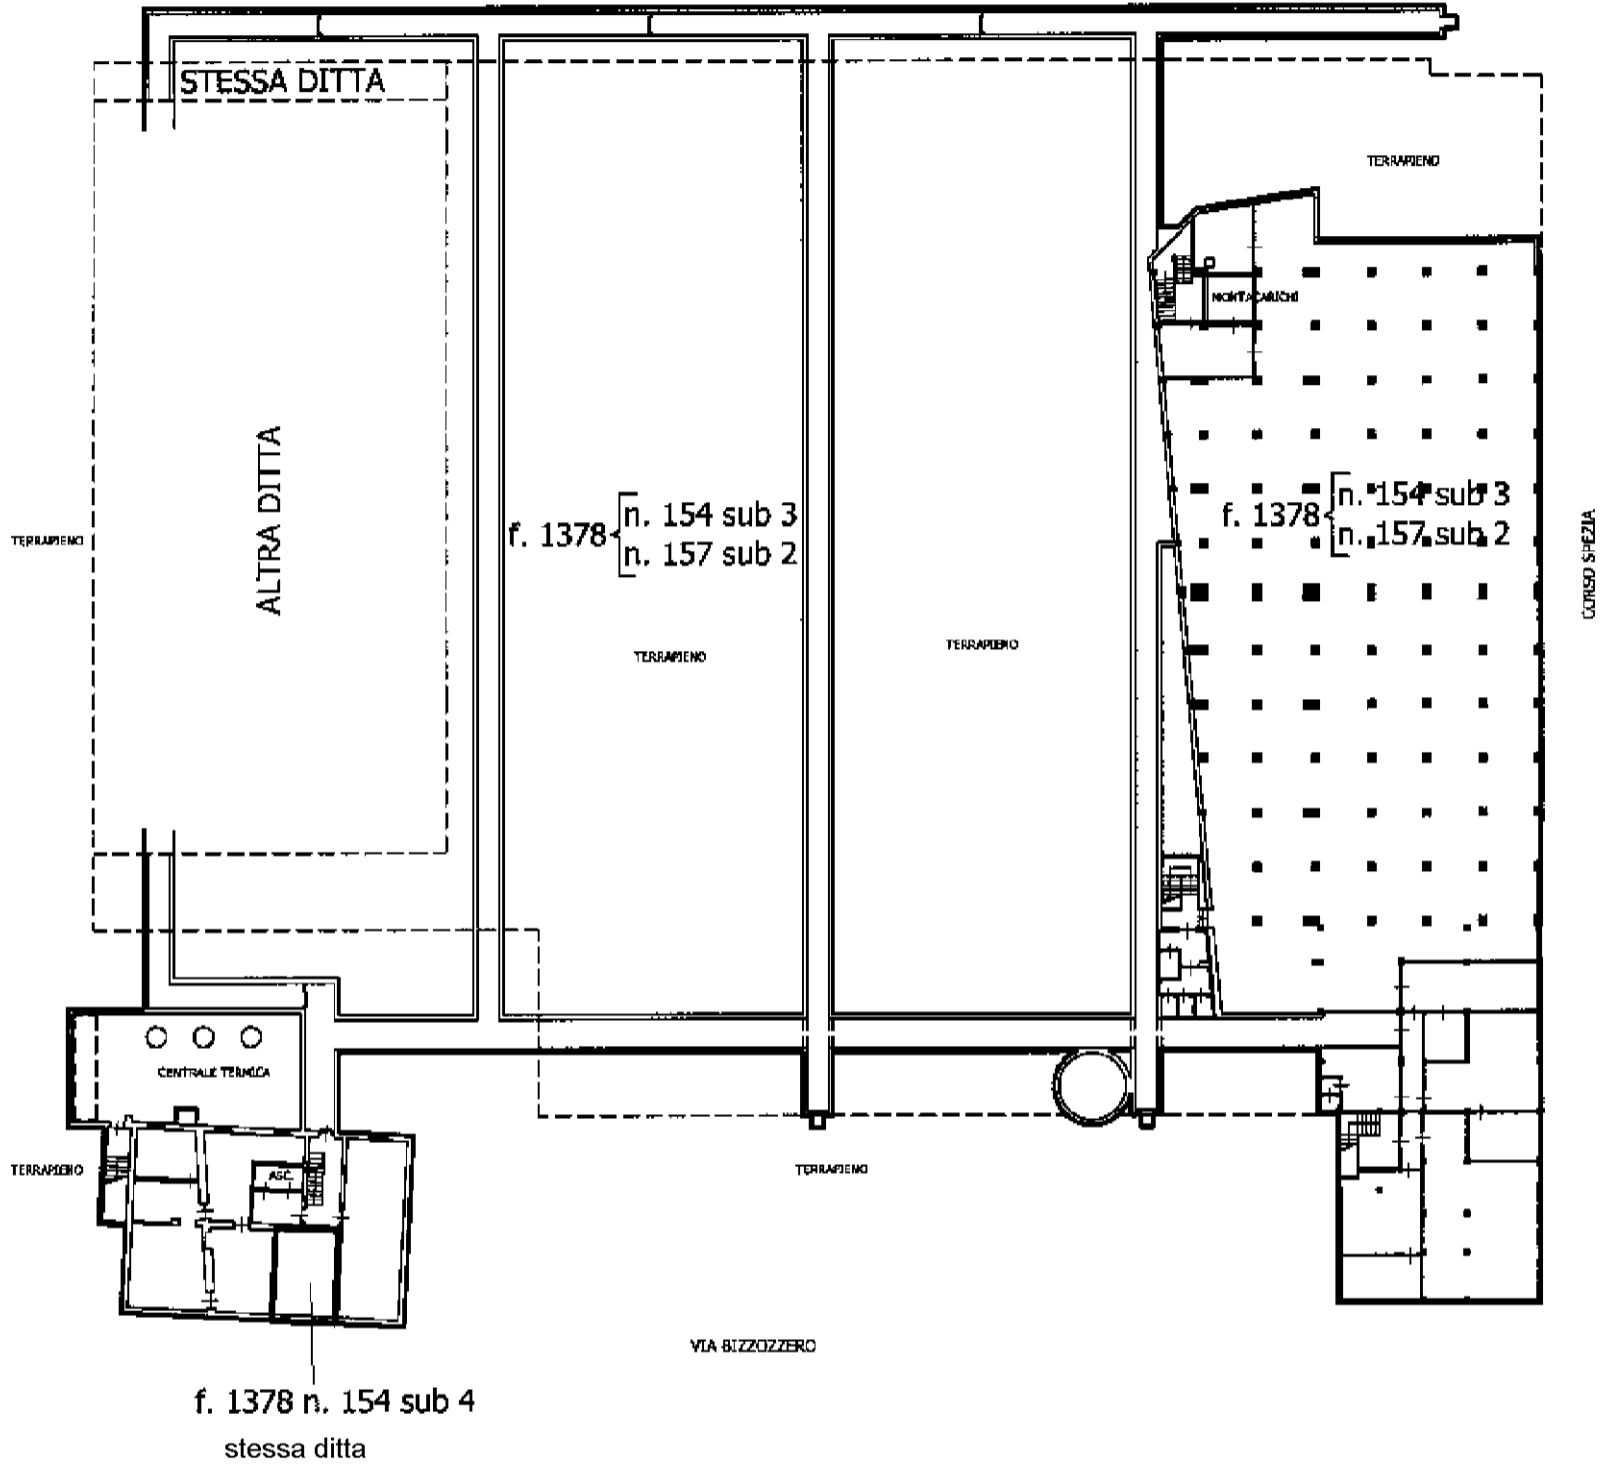

f. 1378 n. 154 sub 4  
stessa ditta

**ELABORATO PLANIMETRICO**    Compilato da: Petti Marco    N.  
 Comune di Torino    Sezione: Foglio: 1378    Particella: 154    del 14/12/2009  
 Dimostrazione grafica dei subalterni    Tipo Mappale n.    del    Scala 1 : 500

PIANTA PIANO TERRA (1° F.T.)

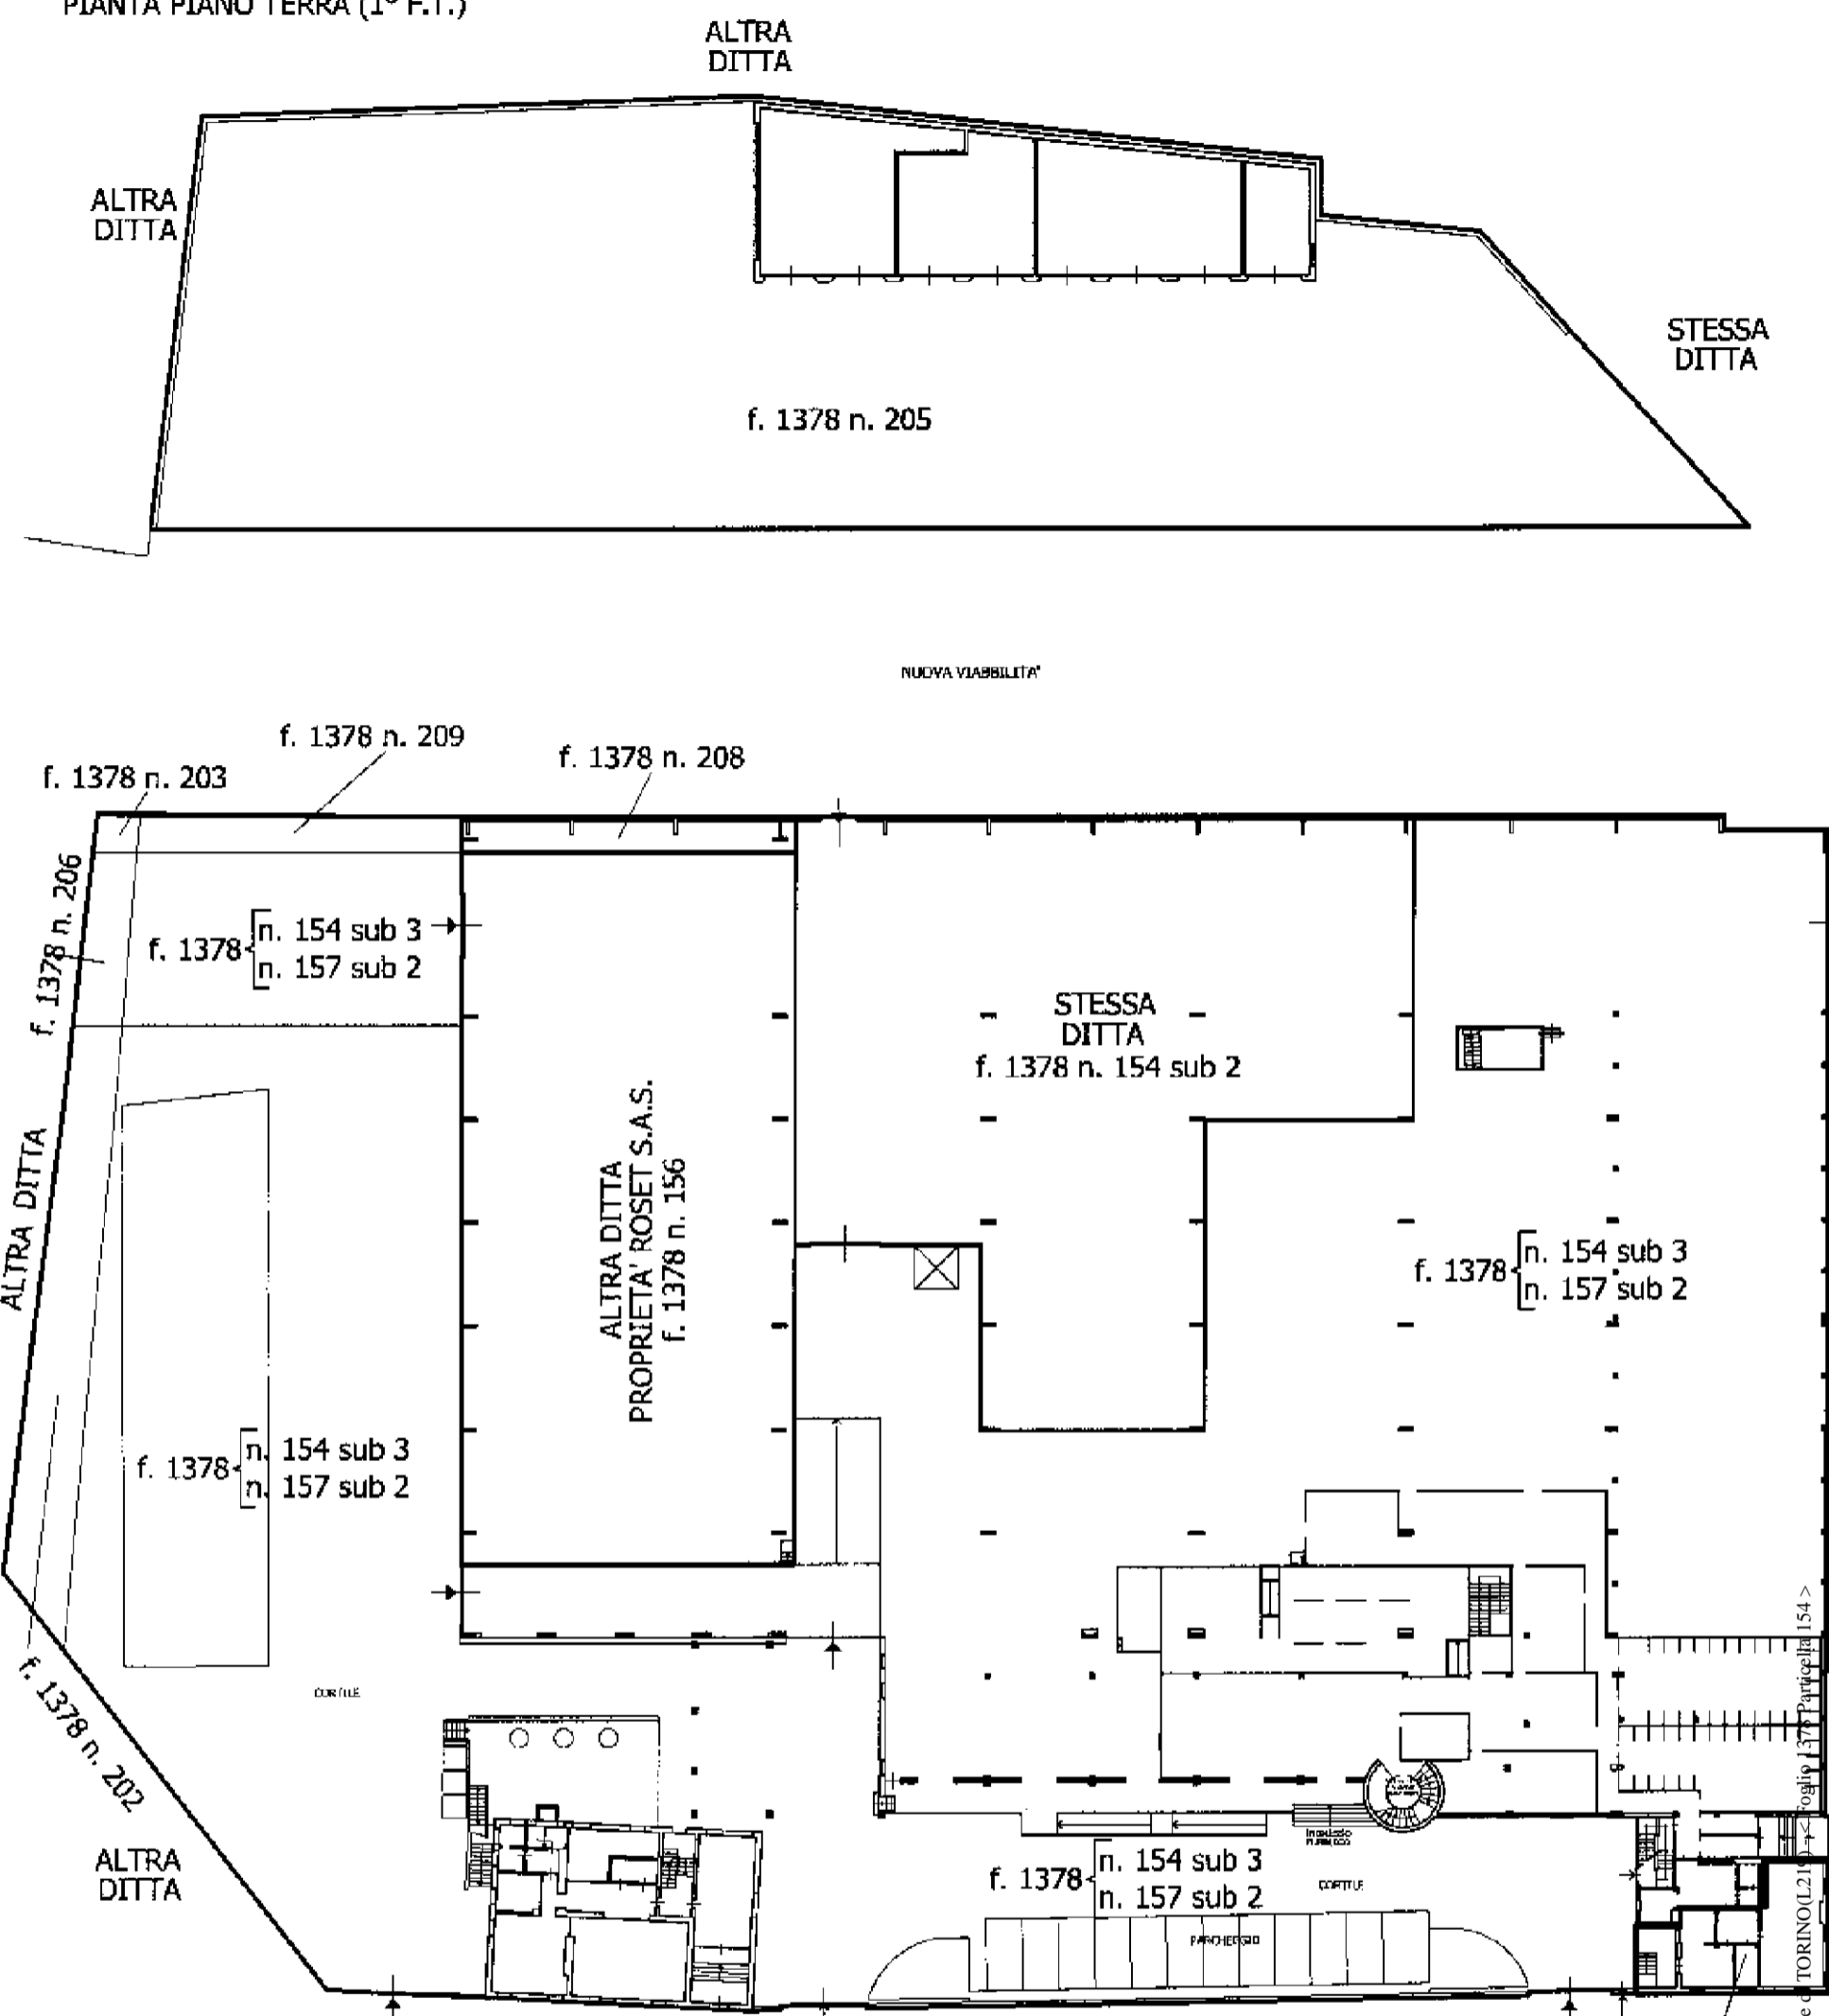

Agenzia del Territorio  
**CATASTO FABBRICATI**  
 Ufficio provinciale di Torino


Elaborato Planimetrico - Catasto dei Fabbricati - Situazione al 18/12/2024 - Comune di Torino (L.210) - Foglio 1378 Particella 154 >

<b>ELABORATO PLANIMETRICO</b>	Compilato da: Petti Marco	Isritto all'albo: Geometra Dipendente Pubblico Prov.	N.
	Comune di Torino	Foglio: 1378	Protocollo n. TO0854181 del 14/12/2009
Dimostrazione grafica dei subalterni		Tipo Mappale n. del	Scala 1 : 500

**Agenzia del Territorio  
CATASTO FABBRICATI**  
Ufficio provinciale di Torino


**PIANTA PIANO PRIMO (2° F.T.)**

f. 1378 { n. 154 sub 3  
n. 157 sub 2

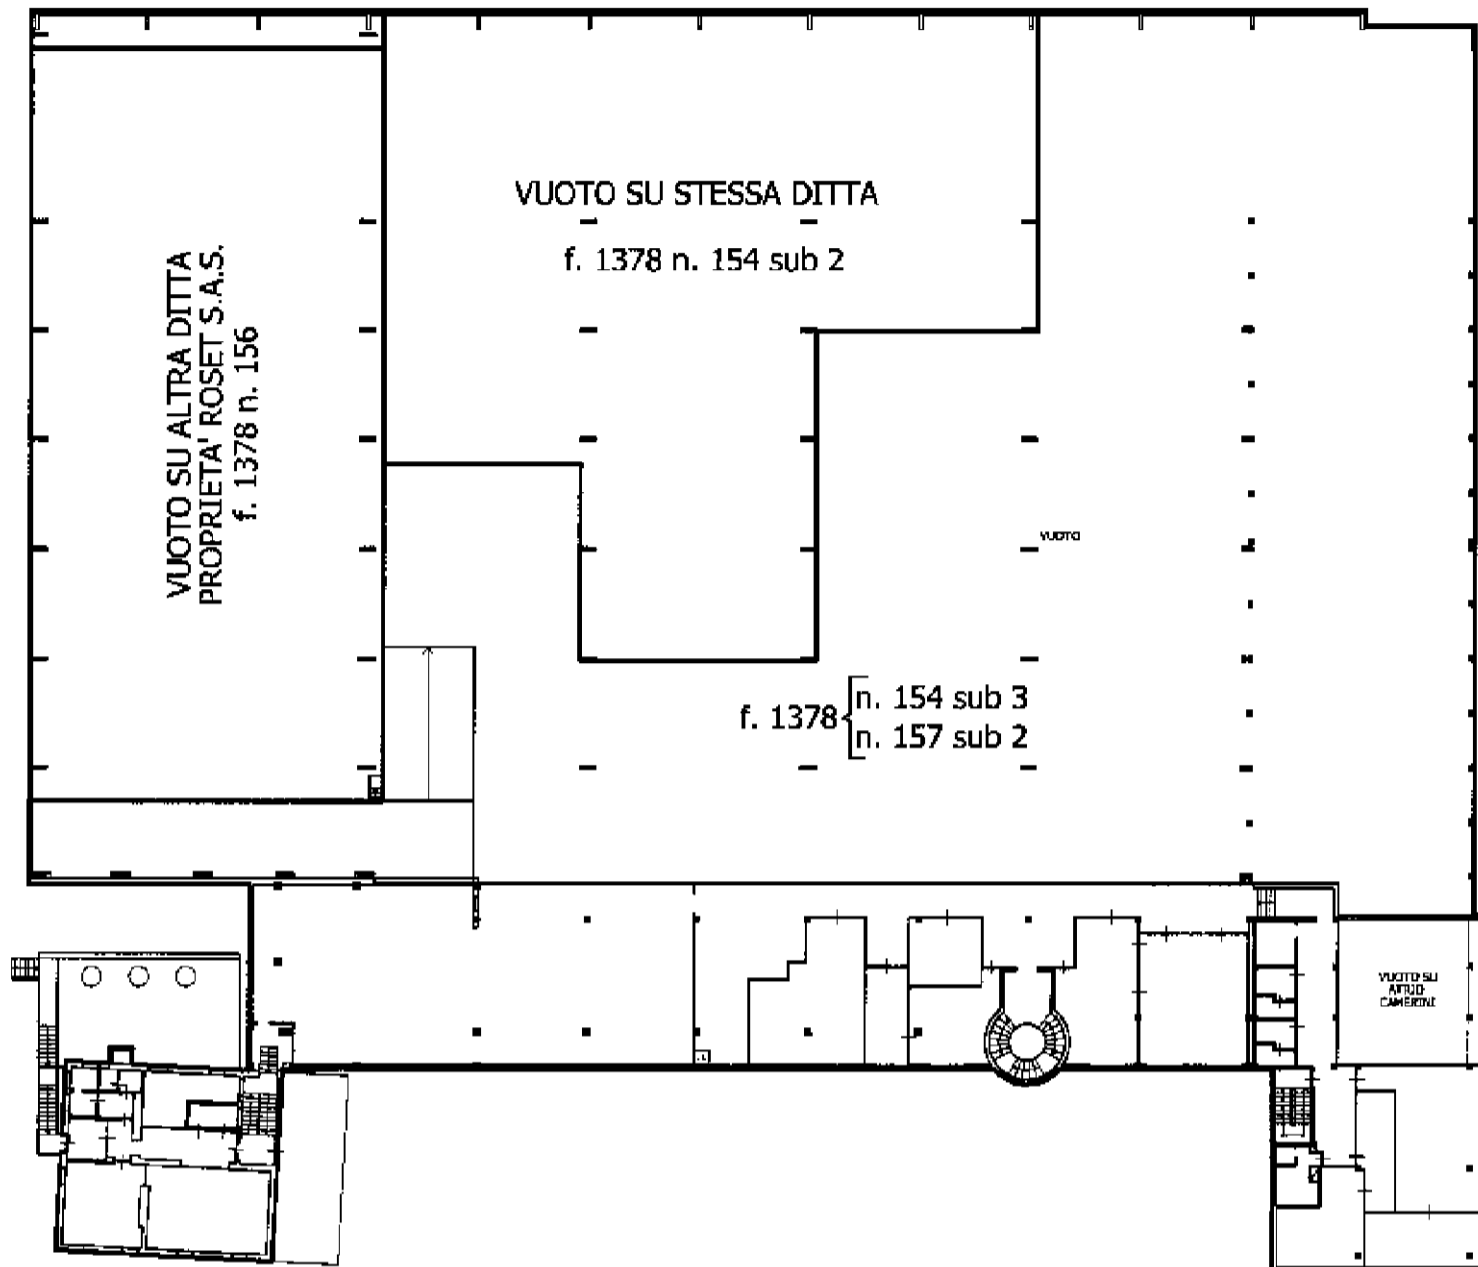

**PIANTA PIANO SECONDO (3° F.T.)**


f. 1378 { n. 154 sub 3  
n. 157 sub 2

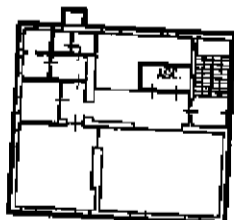

VIA BIZZOZZERO

**PIANTA PIANO TERZO (4° F.T.)**


f. 1378 { n. 154 sub 3  
n. 157 sub 2

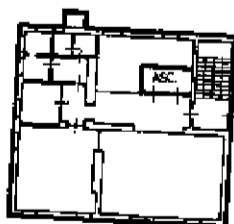

VIA BIZZOZZERO

**PIANTA PIANO QUARTO (SOTTOTETTO)**

f. 1378 { n. 154 sub 3  
n. 157 sub 2

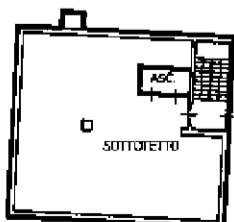

VIA BIZZOZZERO



**ELABORATO PLANIMETRICO** Compilato da: Petti Marco N.  
del 14/12/2009



Comune di Torino Sezione: Foglio: 1378 Particella: 154

Dimostrazione grafica dei subalterni

Tipo Mappale n. 574469 del 03/08/2009 Scala 1 : 500

**Agenzia del Territorio  
CATASTO FABBRICATI  
Ufficio provinciale di Torino**

**PIANTA PIANO TERRA (1° F.T.)**

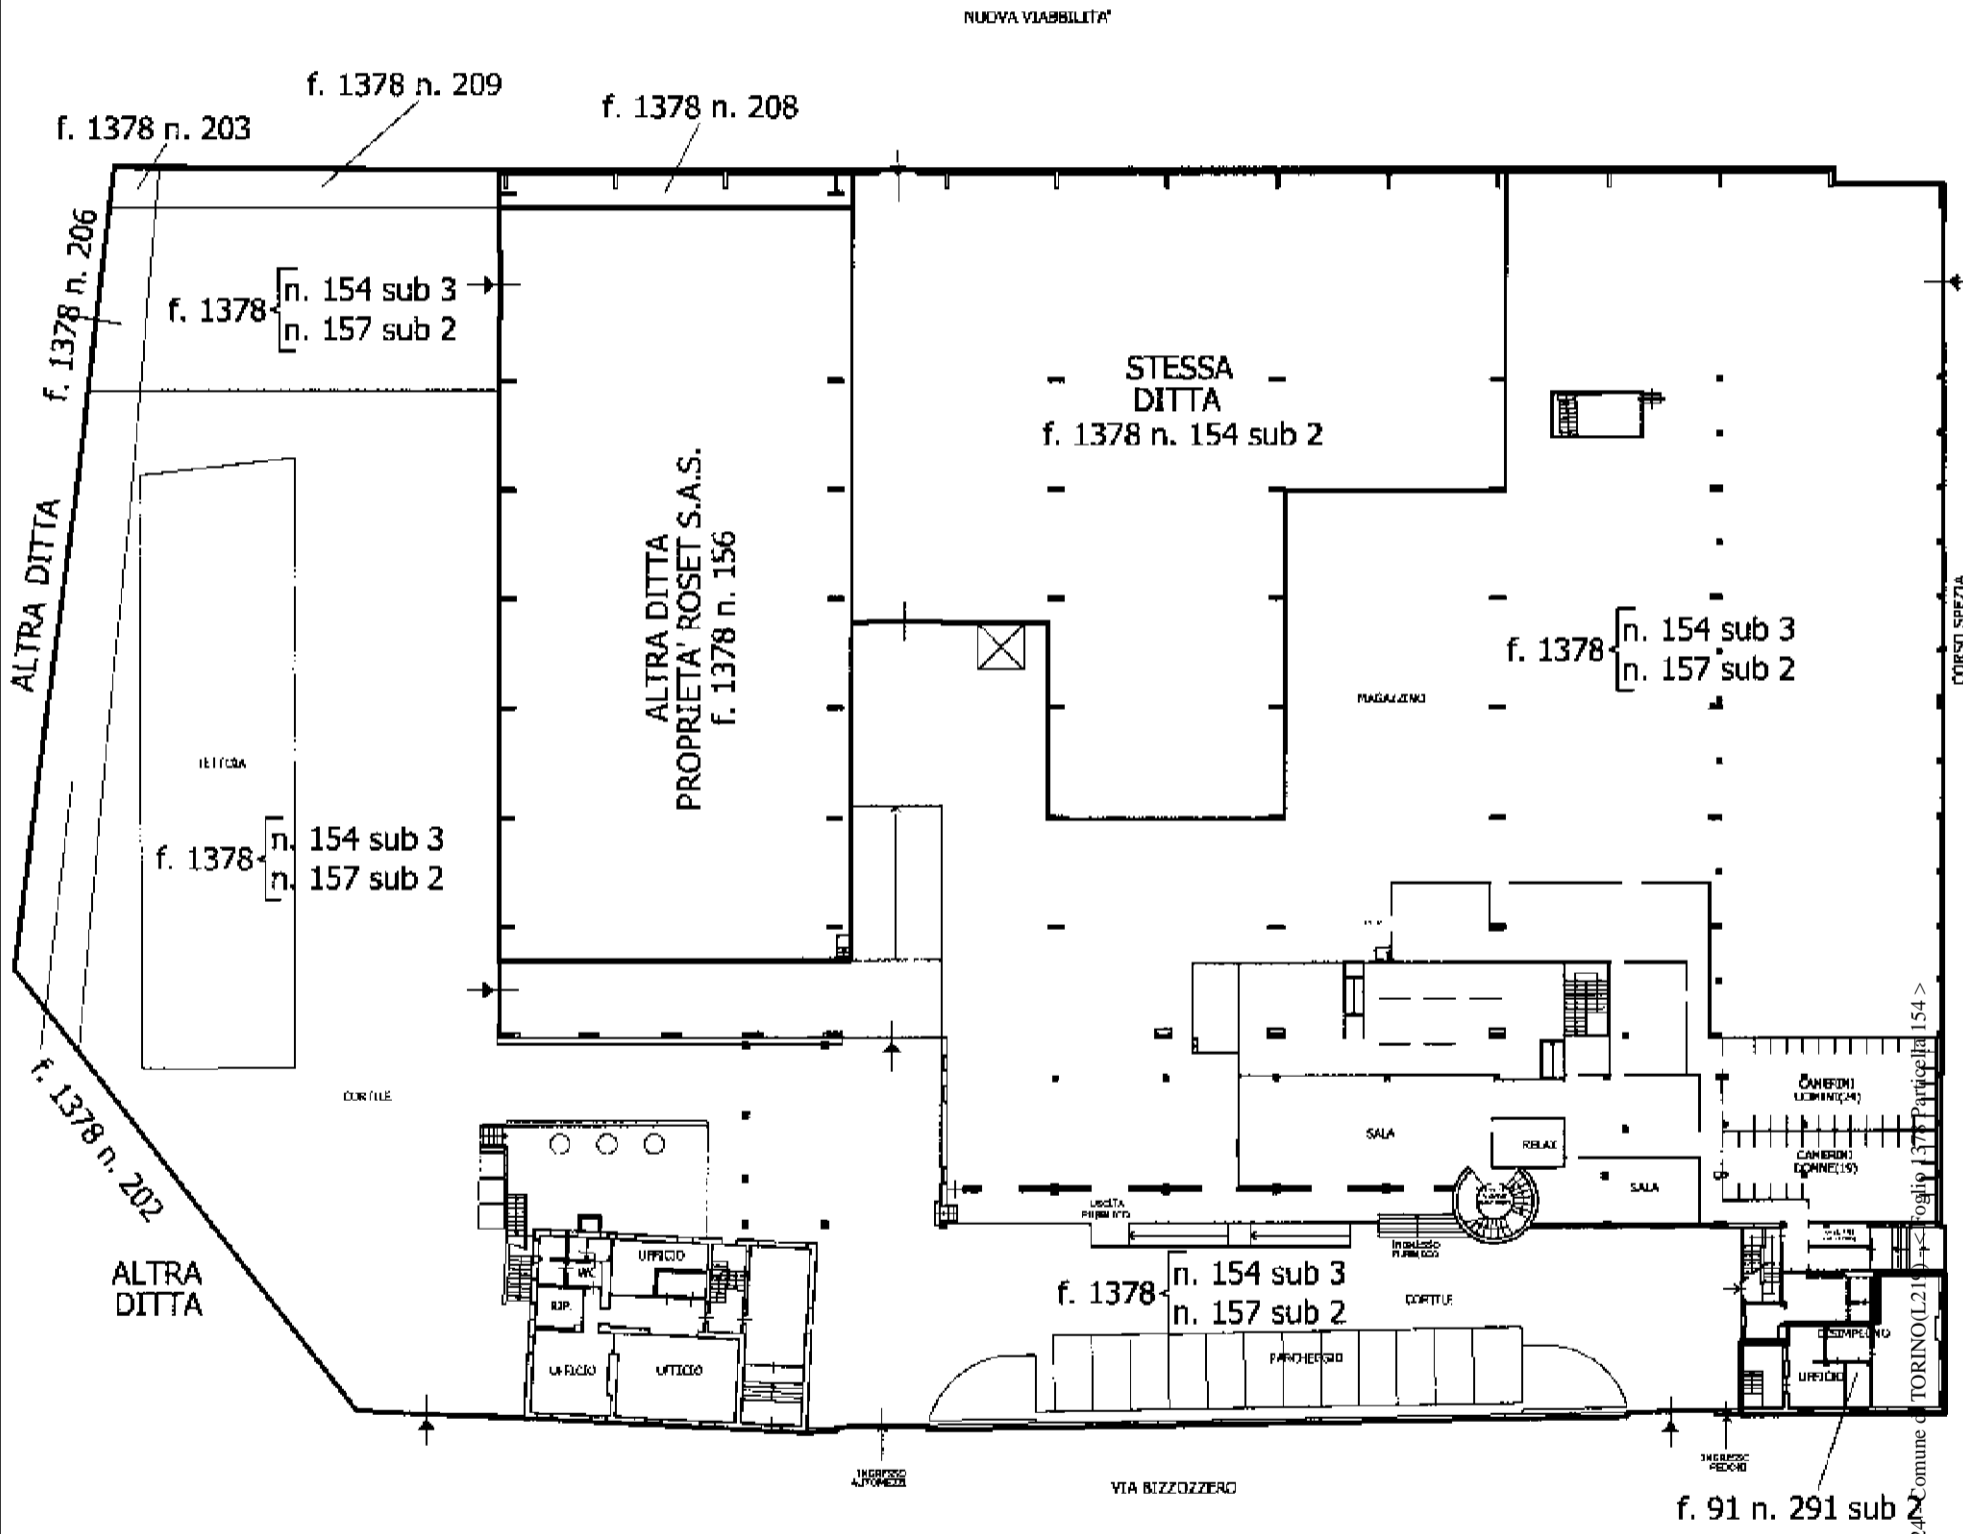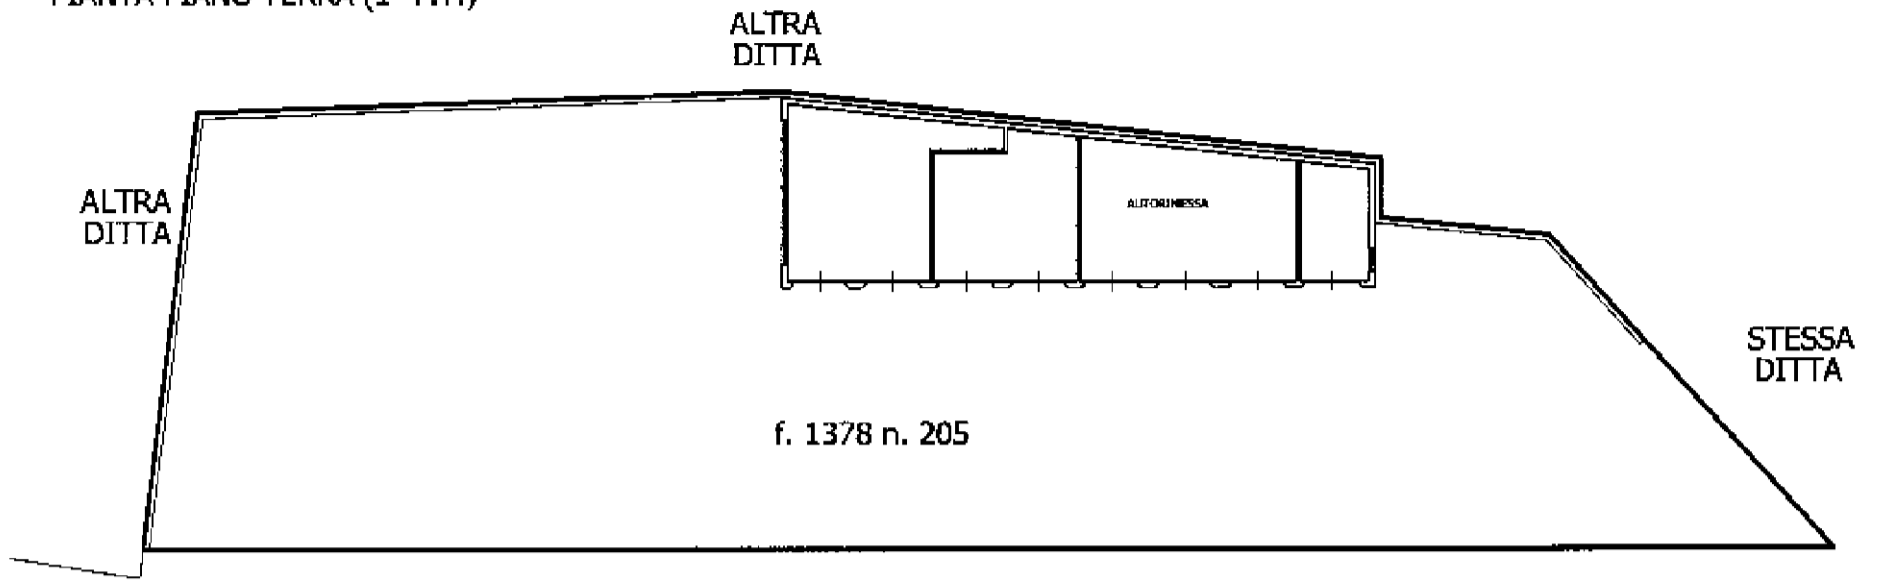


<b>ELABORATO PLANIMETRICO</b>	Compilato da: Petti Marco	Isritto all'albo: Geometra Dipendente Pubblico Prov.	N.
	Comune di Torino	Foglio: 1378	Particella: 154
Dimostrazione grafica dei subalterni		Protocollo n. TO0854181 del 14/12/2009	
		Tipo Mappale n. 574469 del 03/08/2009	Scala 1 : 500

**Agenzia del Territorio**  
**CATASTO FABBRICATI**  
 Ufficio provinciale di Torino


**PIANTA PIANO PRIMO (2° F.T.)**

f. 1378 { n. 154 sub 3  
n. 157 sub 2

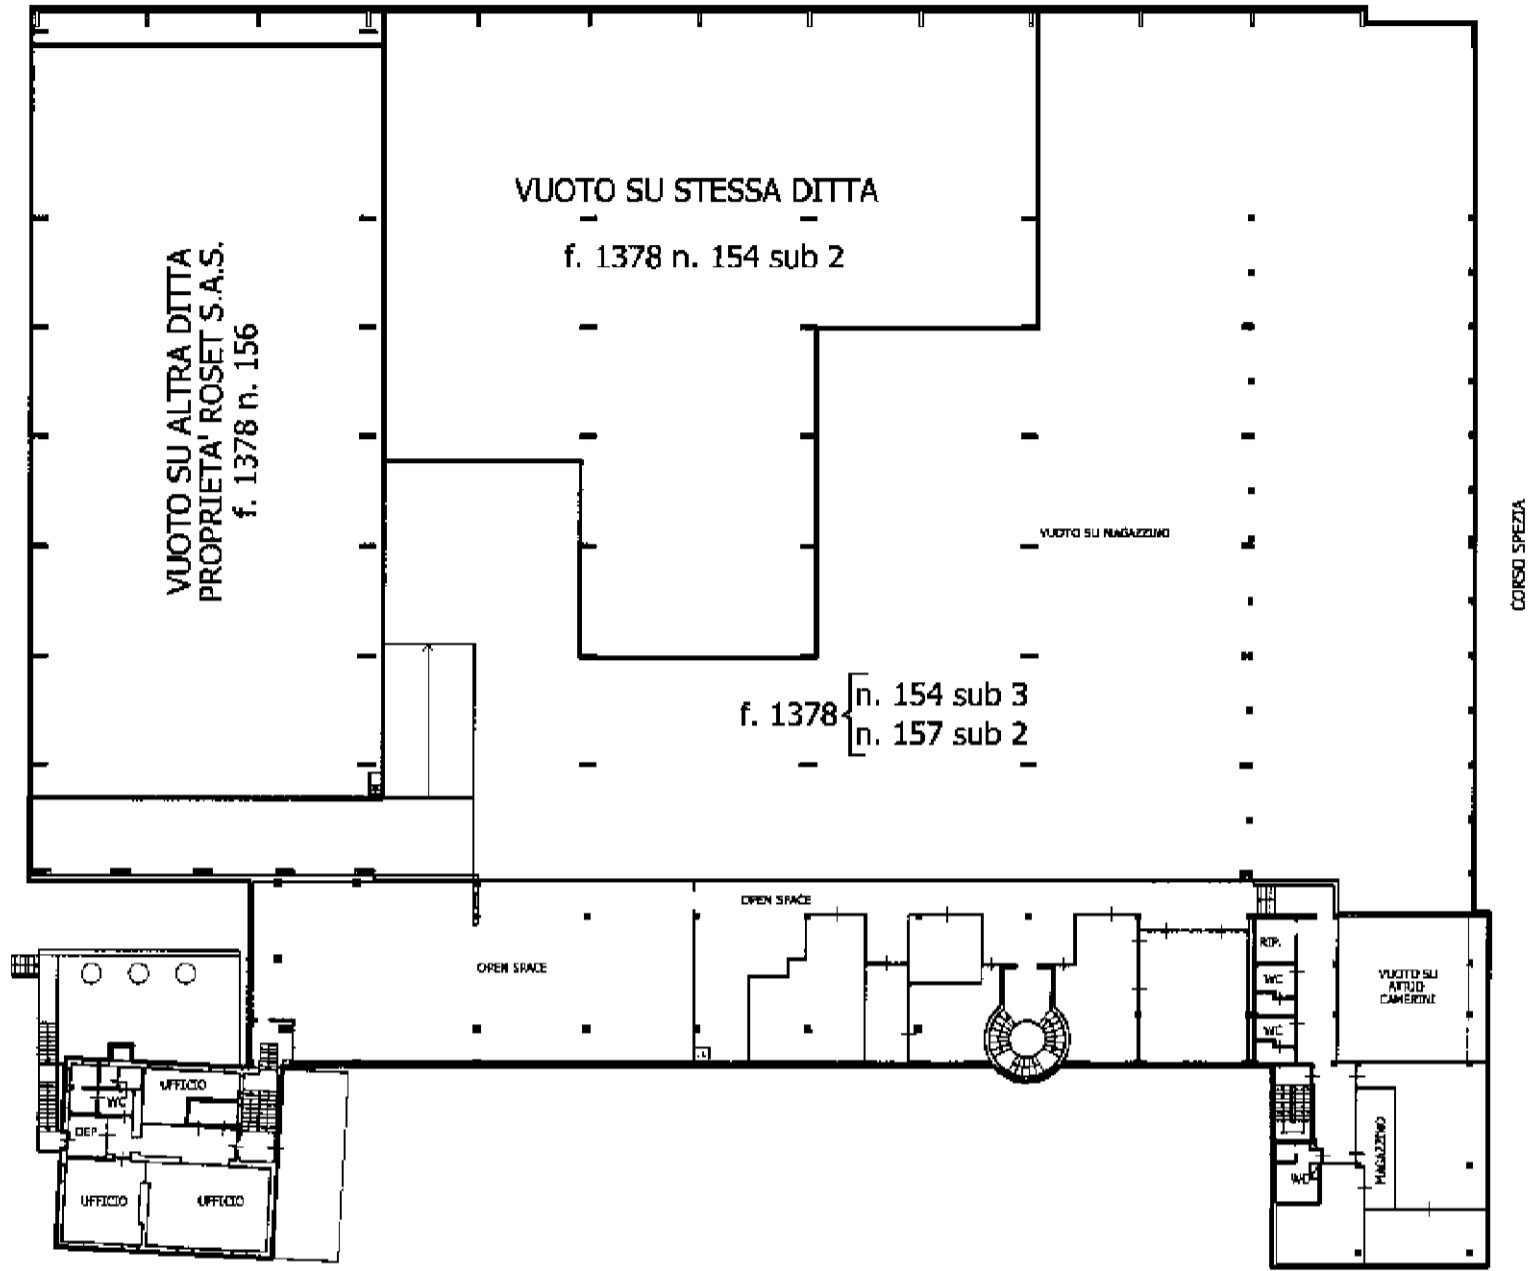


**PIANTA PIANO SECONDO (3° F.T.)**

f. 1378 { n. 154 sub 3  
n. 157 sub 2

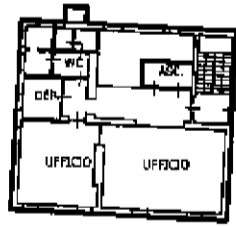

**PIANTA PIANO TERZO (4° F.T.)**

f. 1378 { n. 154 sub 3  
n. 157 sub 2

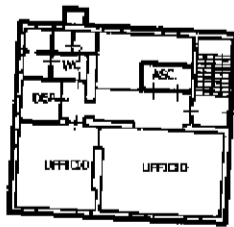

**PIANTA PIANO QUARTO (SOTTOTETTO)**

f. 1378 { n. 154 sub 3  
n. 157 sub 2

