



DESTINAZIONI D'USO IN PROGETTO

PIANTA PIANO TERZO

PIANTA PIANO SOTTOTETTO PER I CORPI M, V, L e I

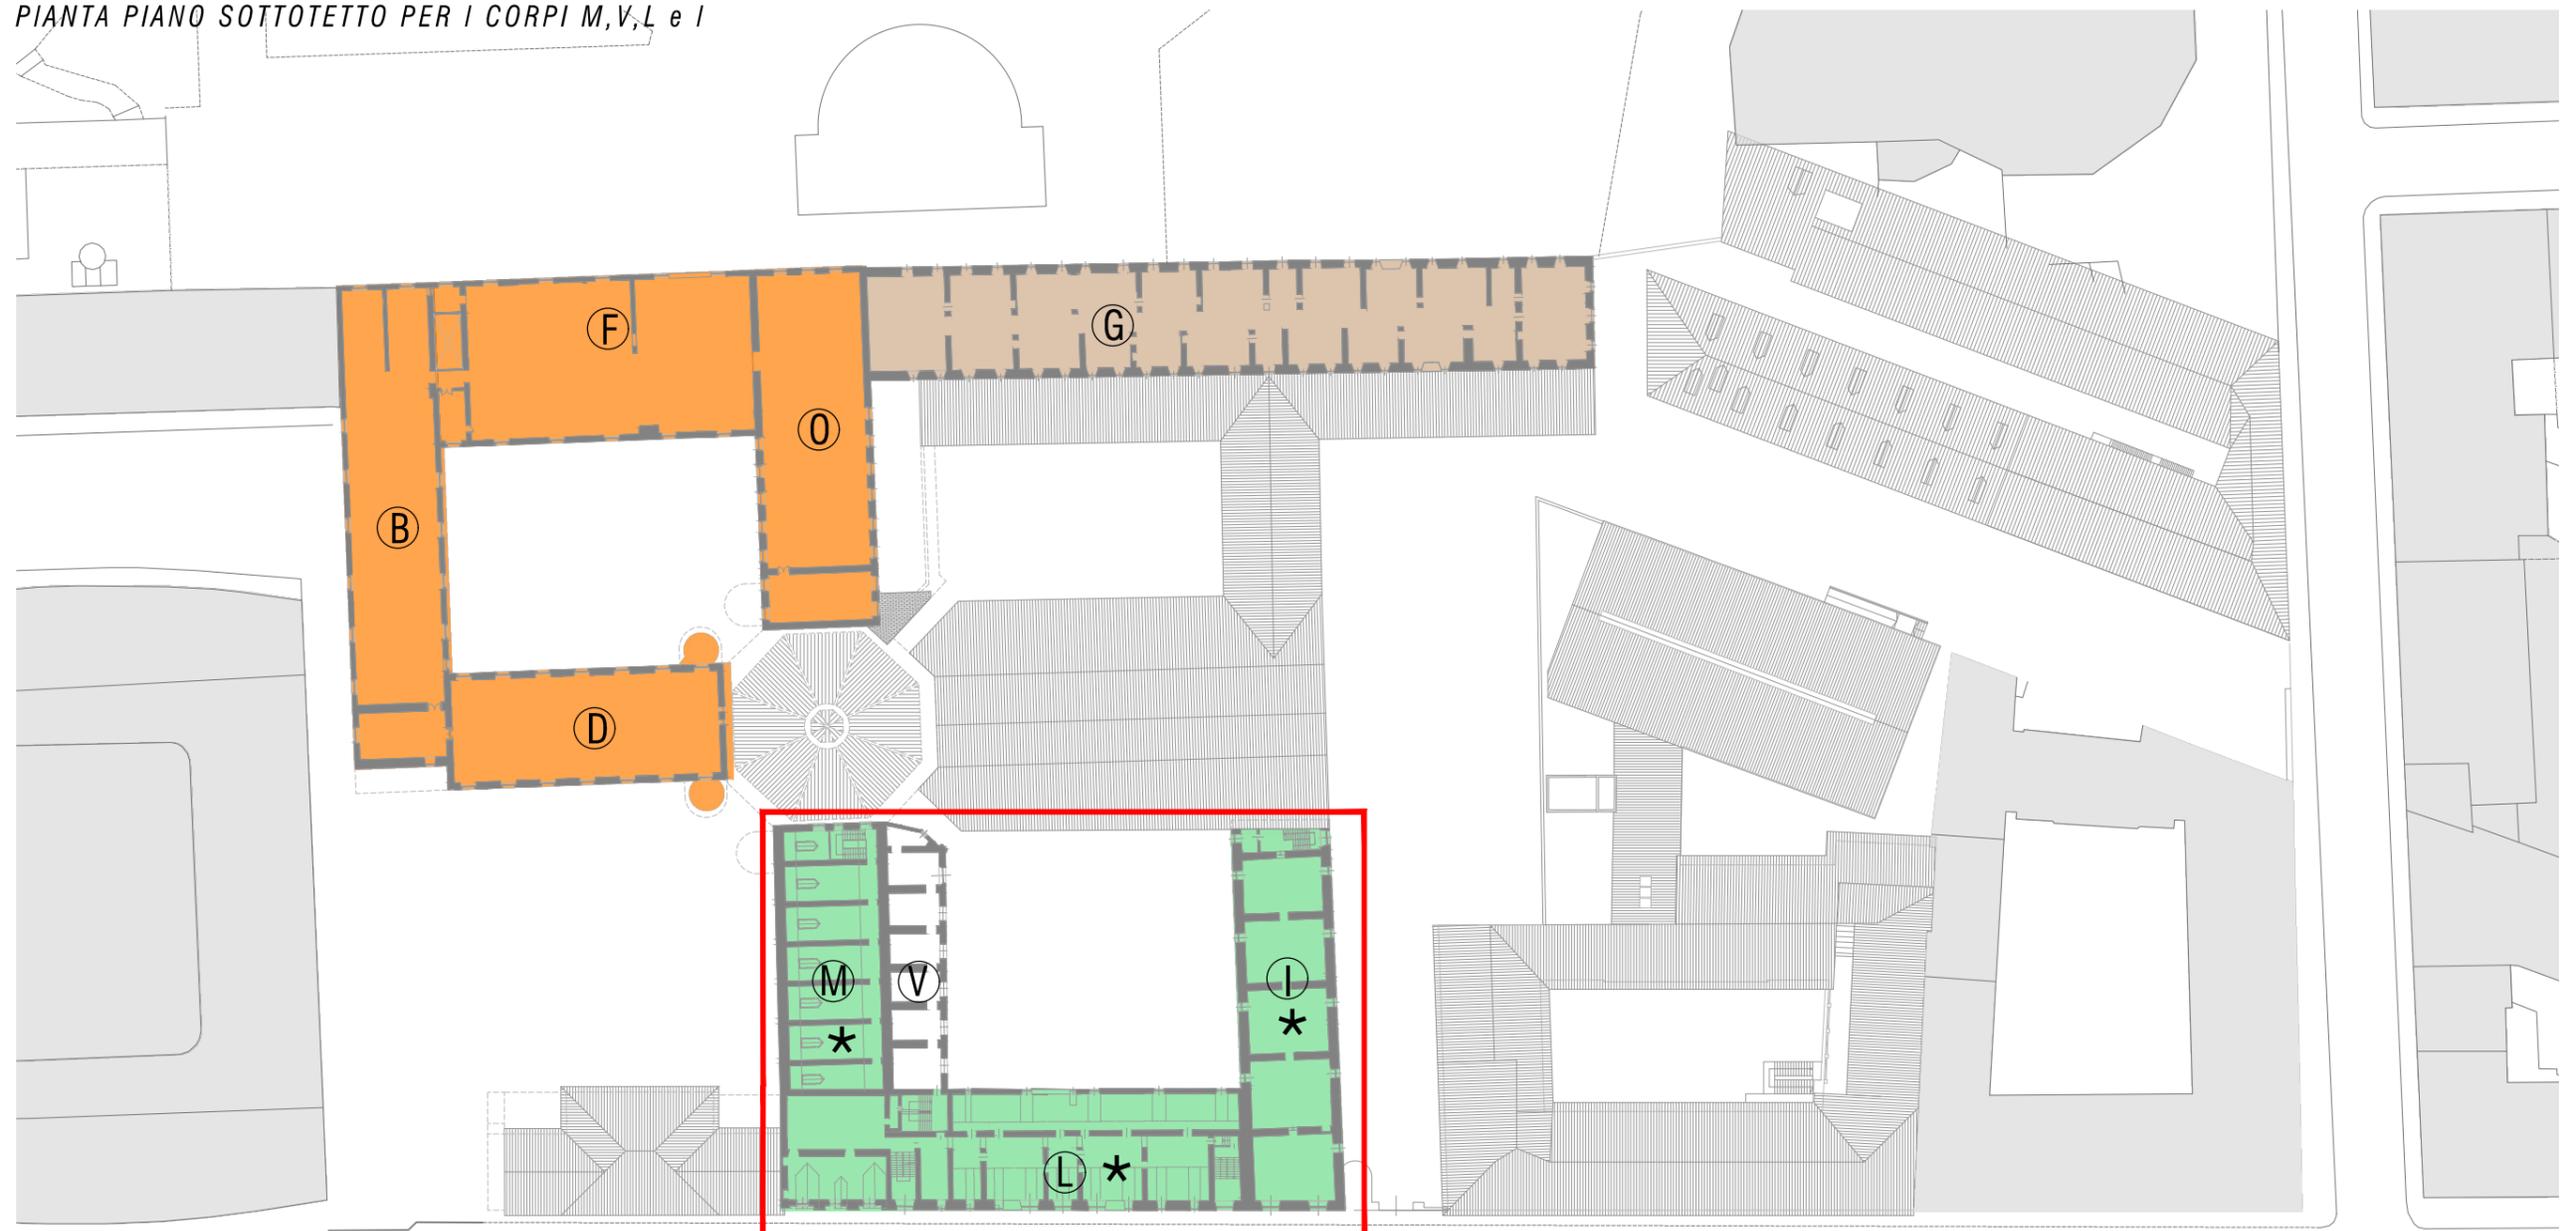

PIANTA PIANO SOTTOTETTO

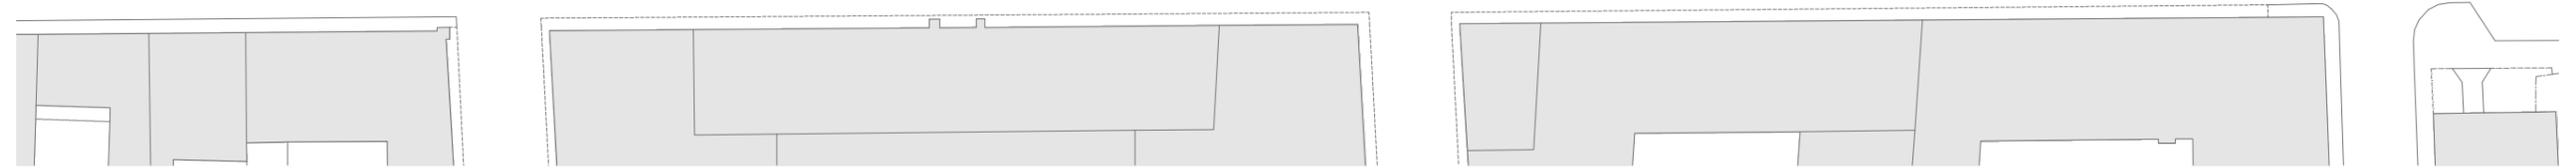

- Attività Terziarie - 5A
- Residenza - 1A
- Attività turistico-ricettive - 2A
- \* Vedere nota tabella conclusiva capitolo 04

