



DESTINAZIONI D'USO IN PROGETTO

PIANTA PIANO QUARTO

PIANTA PIANO SOTTOTETTO PER I CORPI B, D, F e O

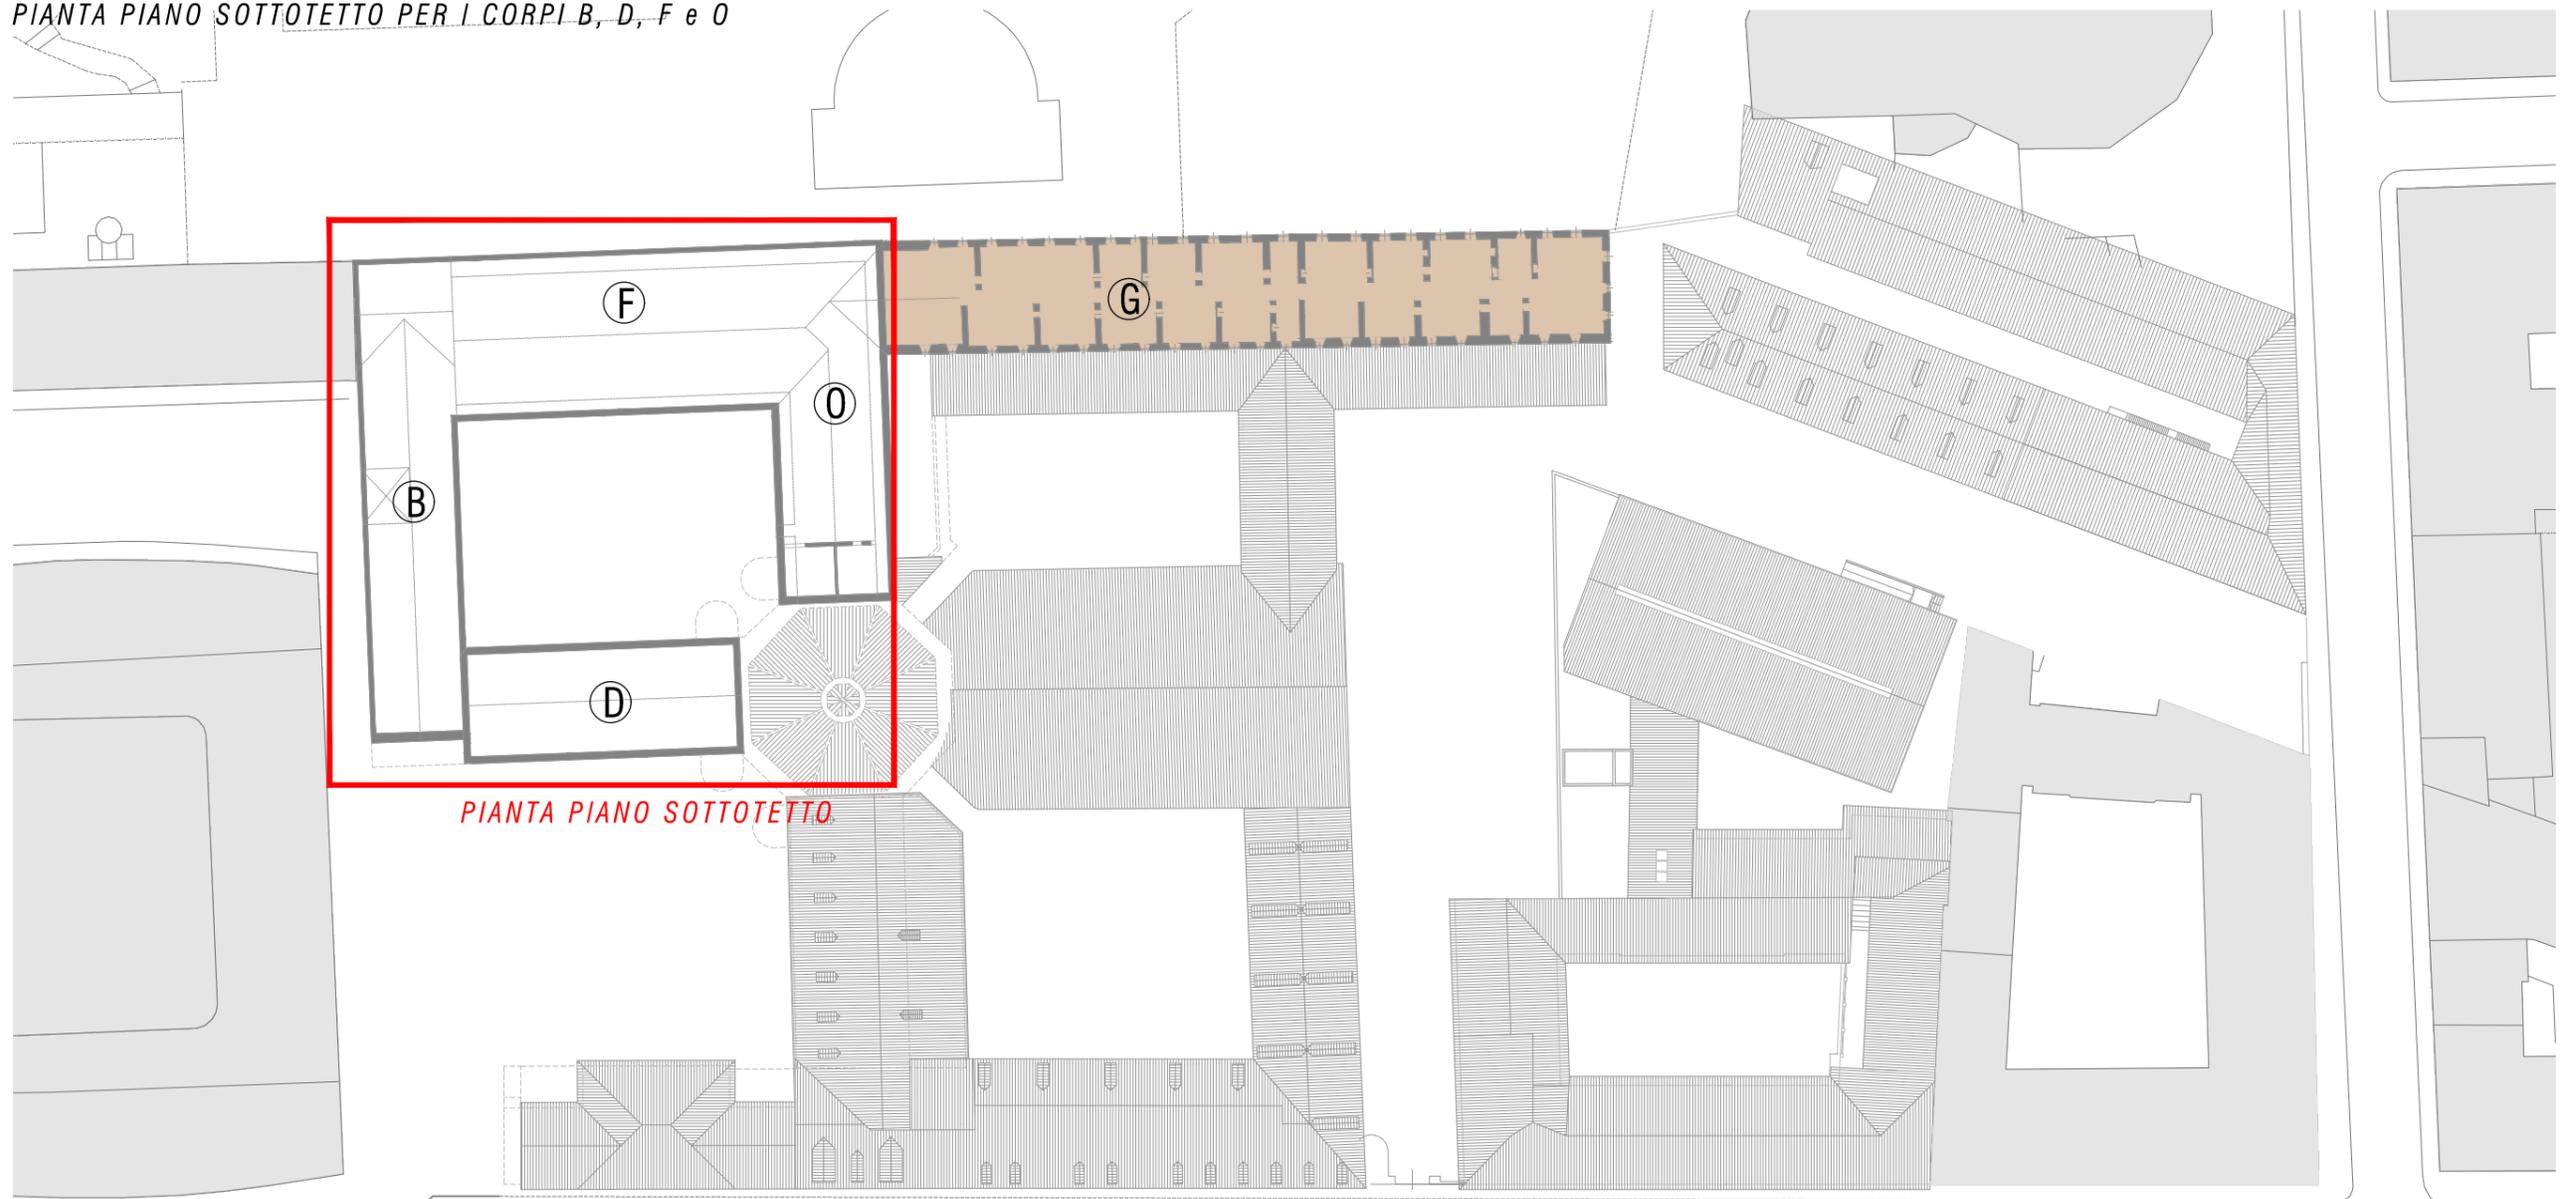

PIANTA PIANO SOTTOTETTO

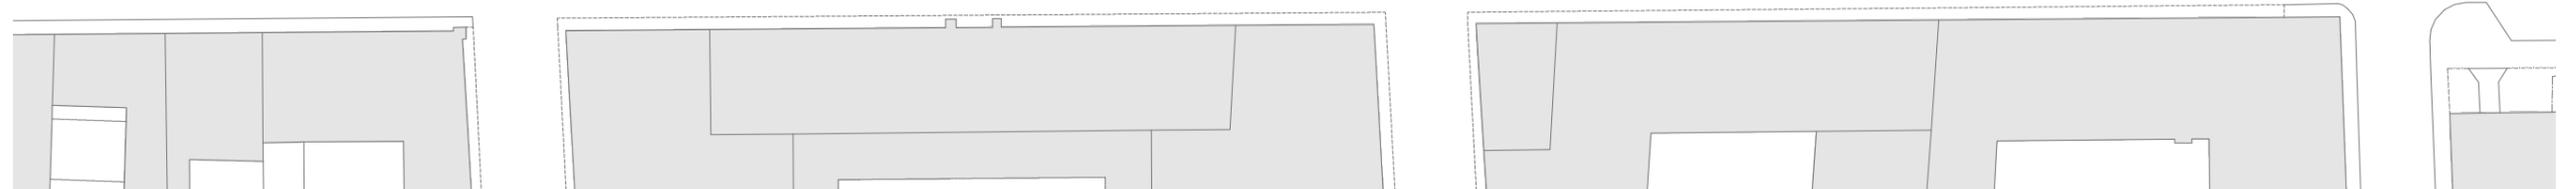

 Attività Direzionale - 5B

