


PIANO TERRENO h.=8.00

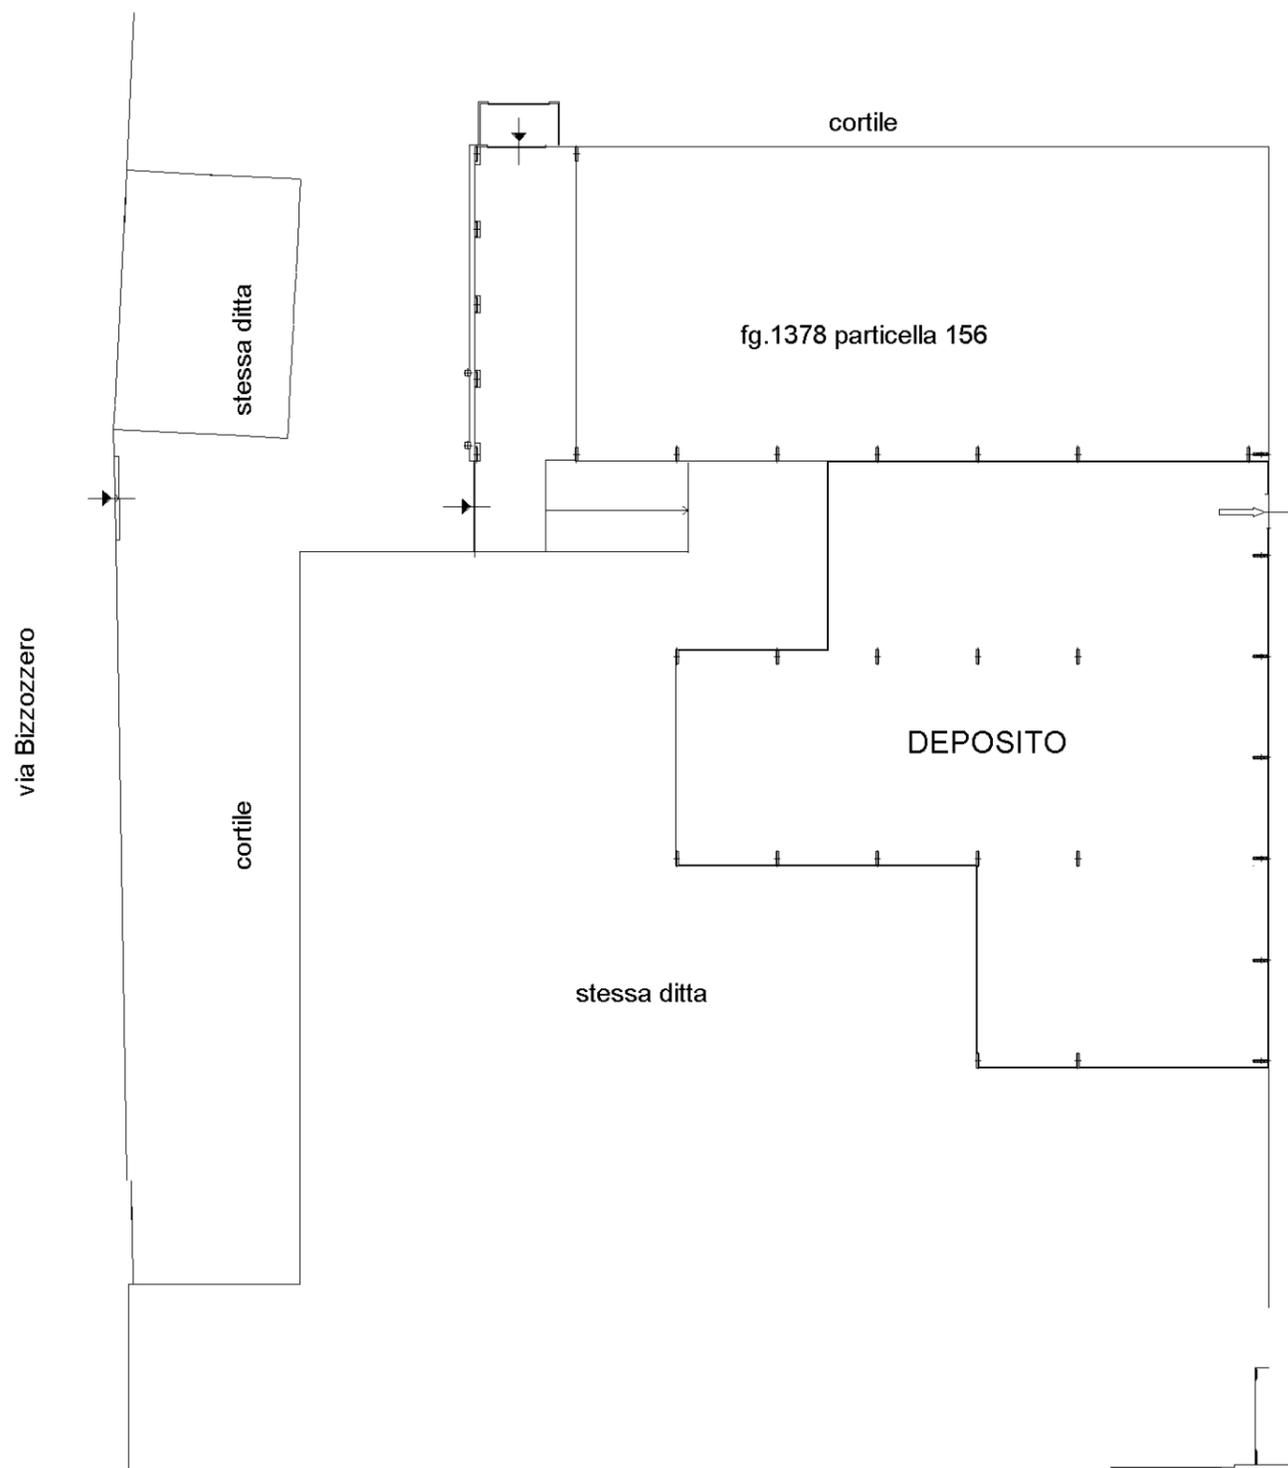

CORSO SPEZIA

10 metri