

6311
MODULARIO
F. Cat. S. T. 215



MINISTERO DELLE FINANZE
DIREZIONE GENERALE DEL CATASTO E DEI SERVIZI TECNICI ERARIALI

MOD. B (Nuovo Catasto Edilizio Urbano)

Lire
15


102 NUOVO CATASTO EDILIZIO URBANO

(R. DECRETO-LEGGI 13 APRILE 1969, N. 657)

Planimetria dell'immobile situato nel Comune di TORINO Via BIZZOZZERO 20

Ditta BORELLO e MAFFIOTTO S.p.A.

Allegata alla dichiarazione presentata all'Ufficio Tecnico Erariale di TORINO

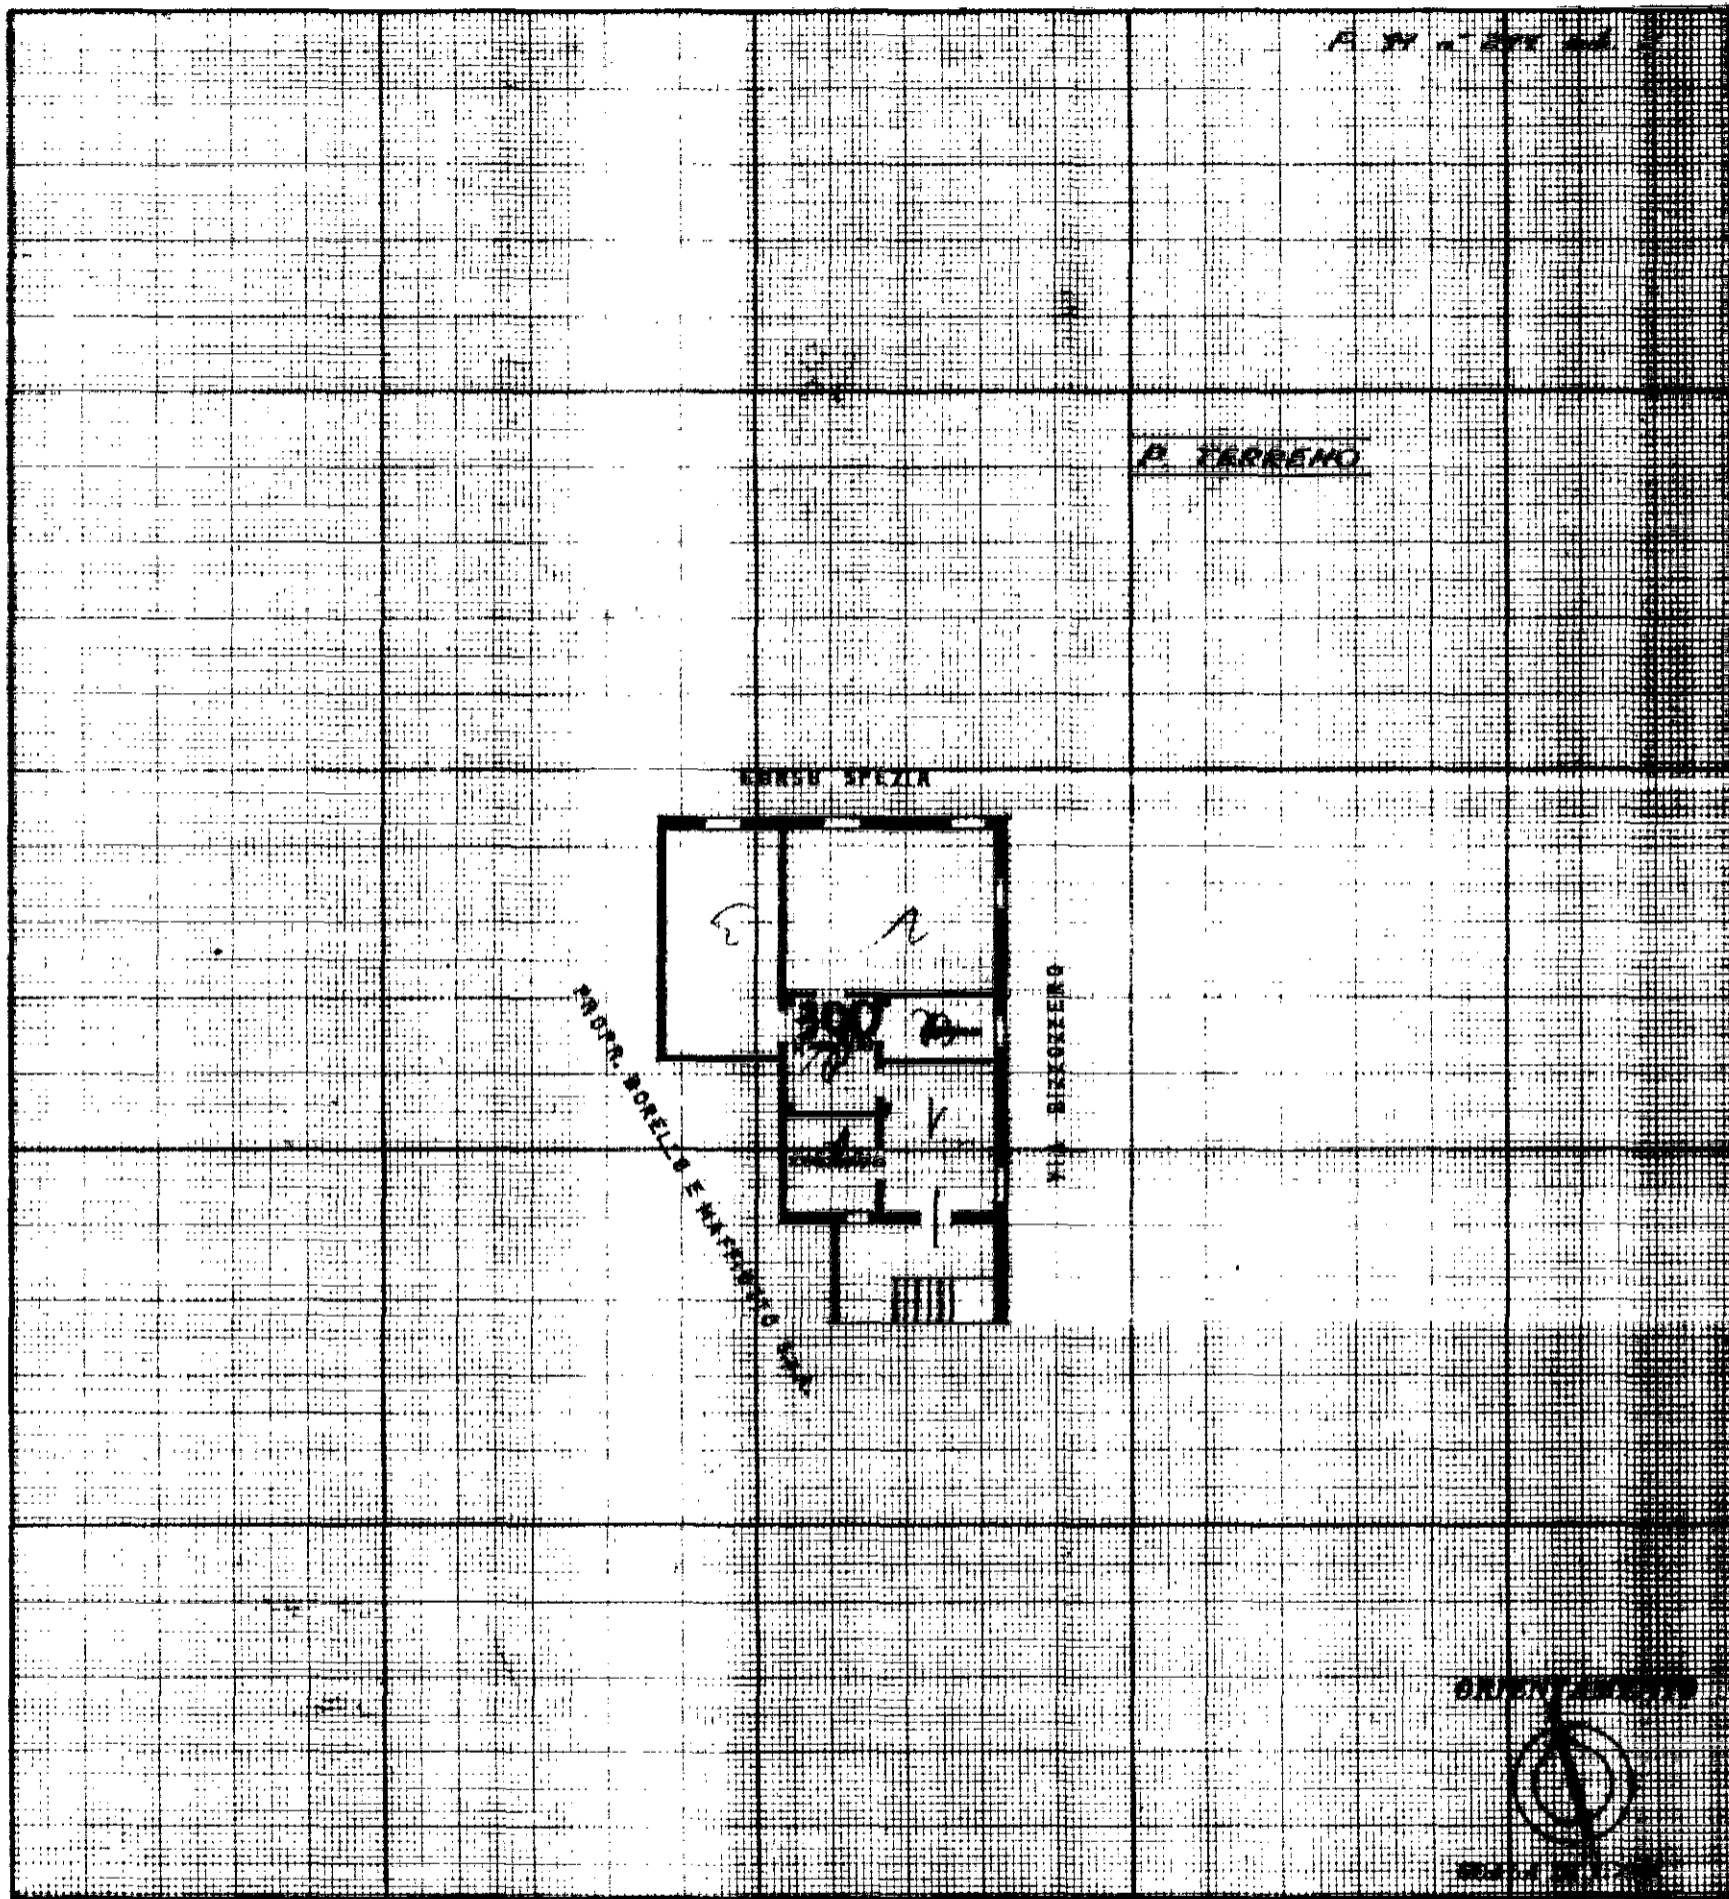

SPAZIO RISERVATO PER LE ANNOTAZIONI D'UFFICIO

DATA
PROT. N° **8909**

Compilata dal ARCH. SANDRO
(Titolo, nome e cognome del tecnico)

MASSONE

Iscritto all'Albo degli ARCHITETTI
della Provincia di TORINO

DATA 2 AGOSTO 1976

Firma: Sandro Massone