


04.03.b AREE PER USI PUBBLICI SCOPERTE E INTERNE AI FABBRICATI

PIANTA PIANO TERRA

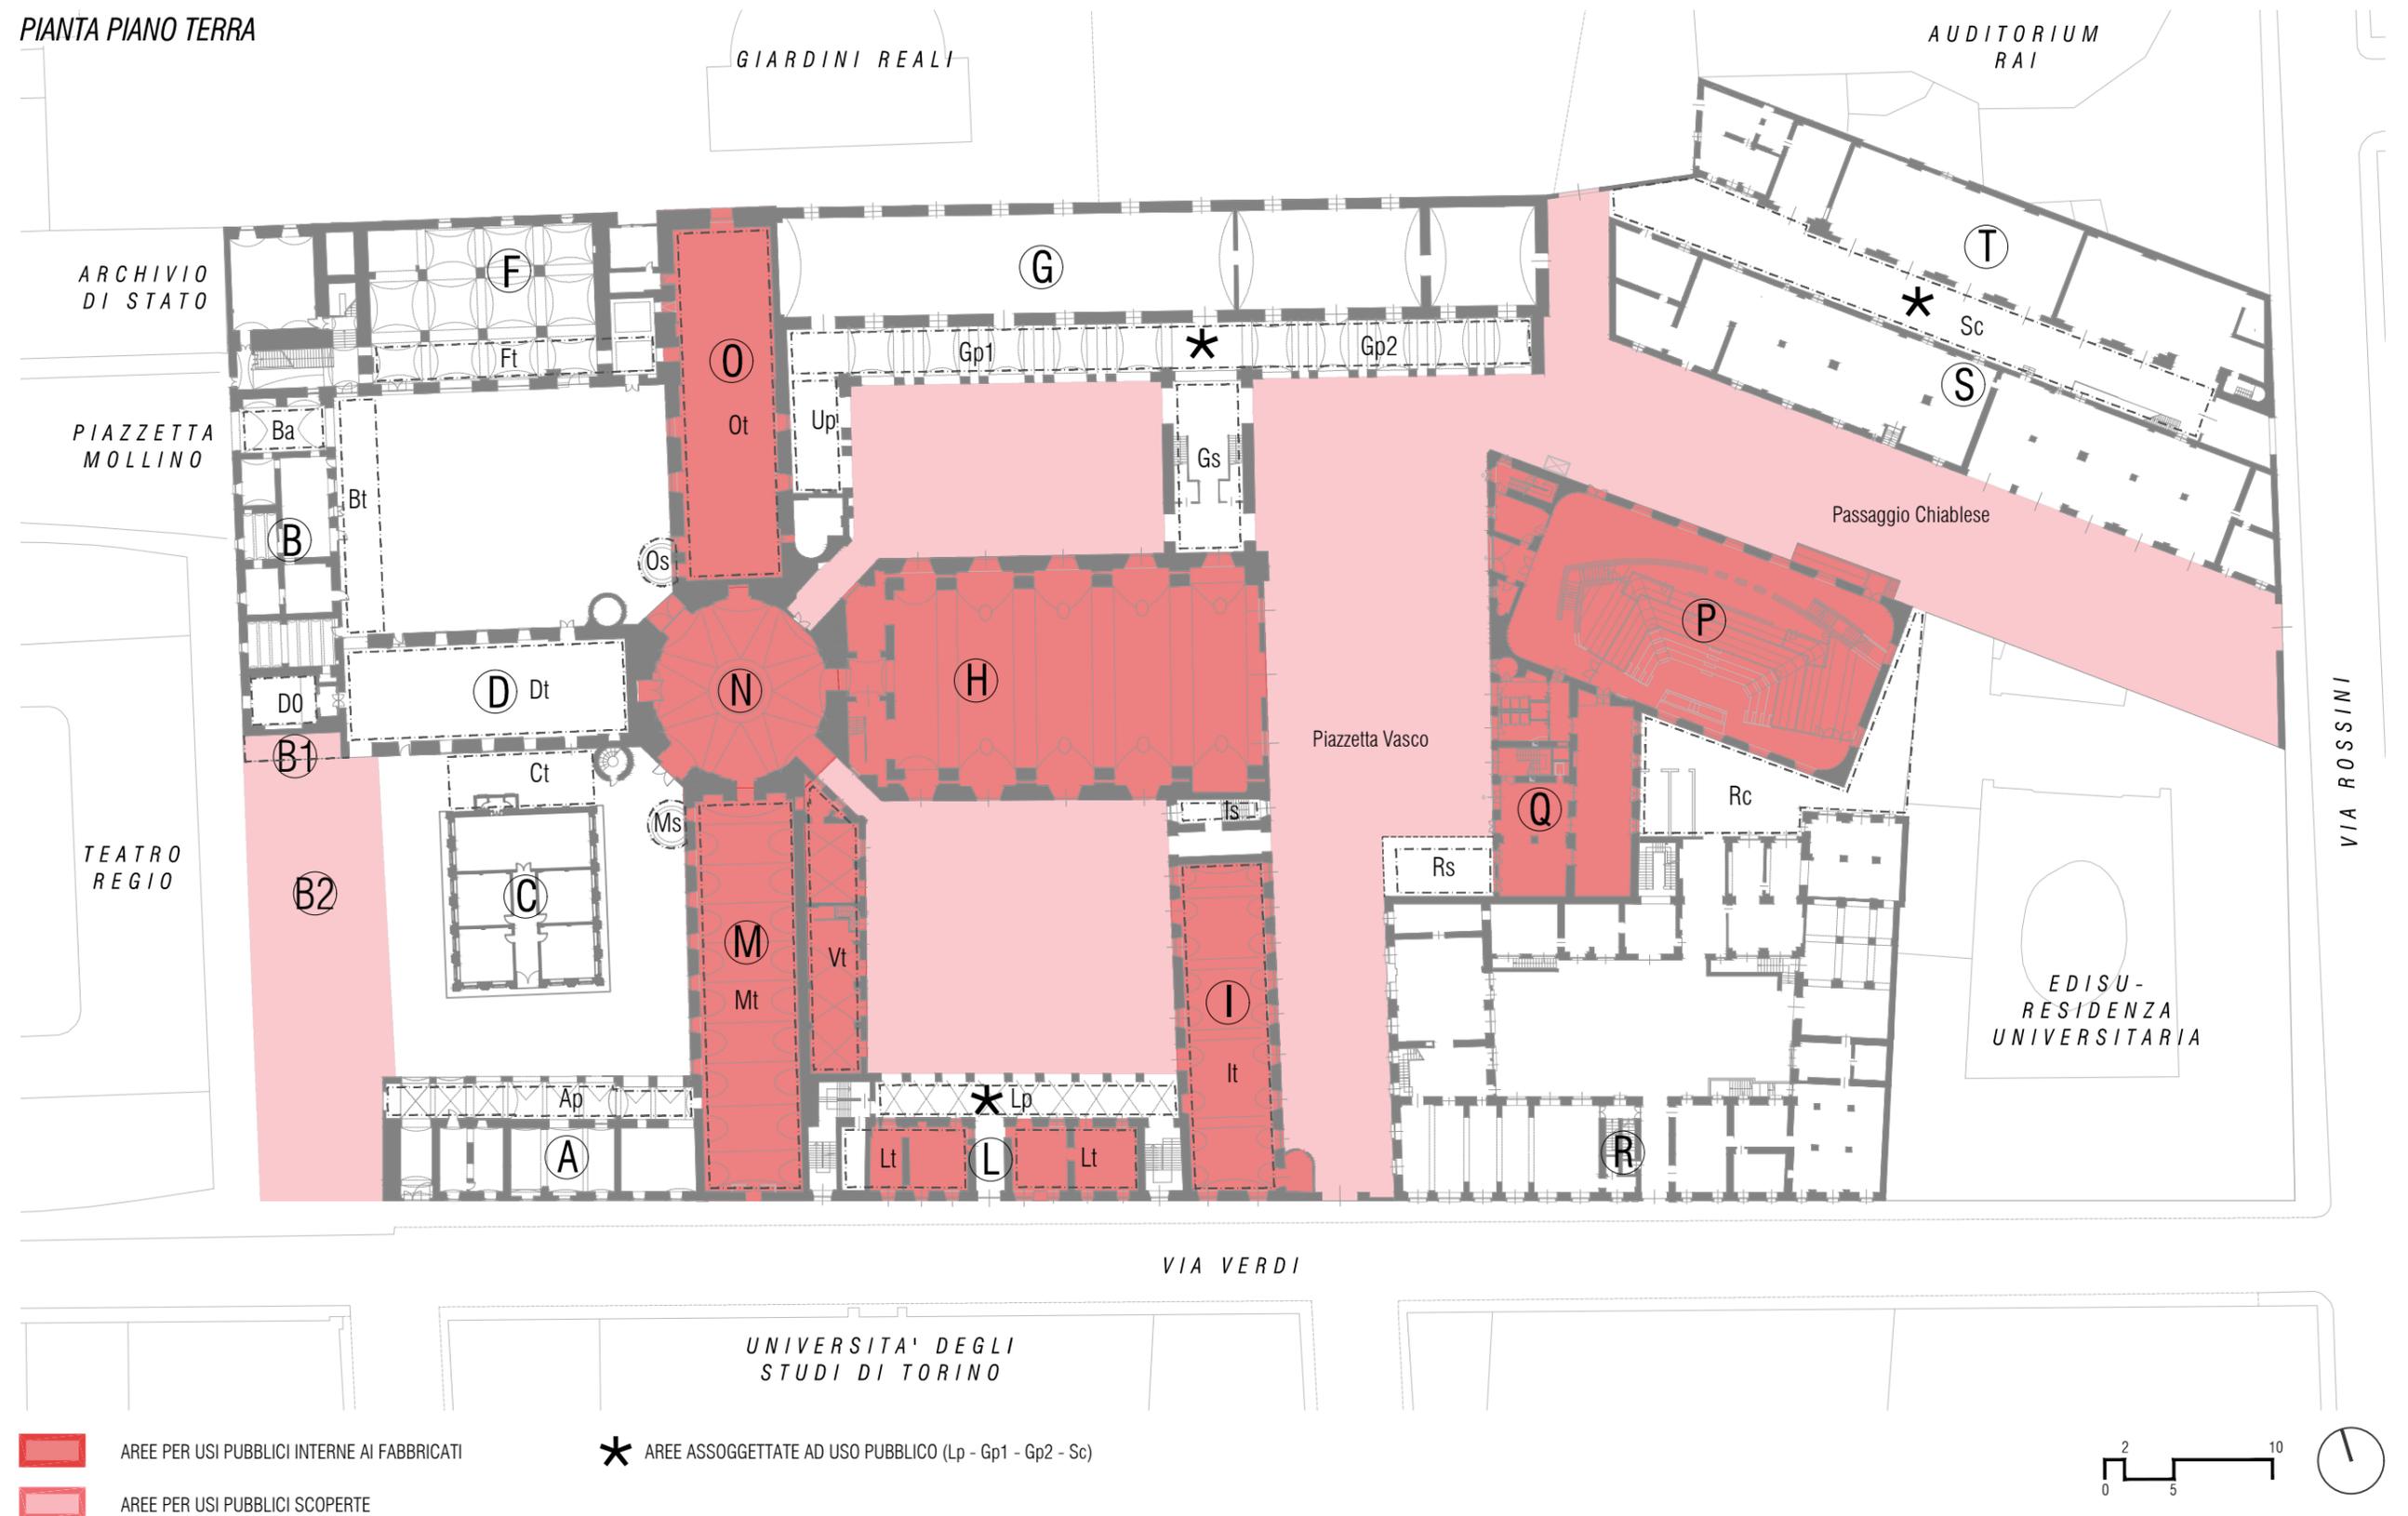

PIANTA PIANO AMMEZZATO

